


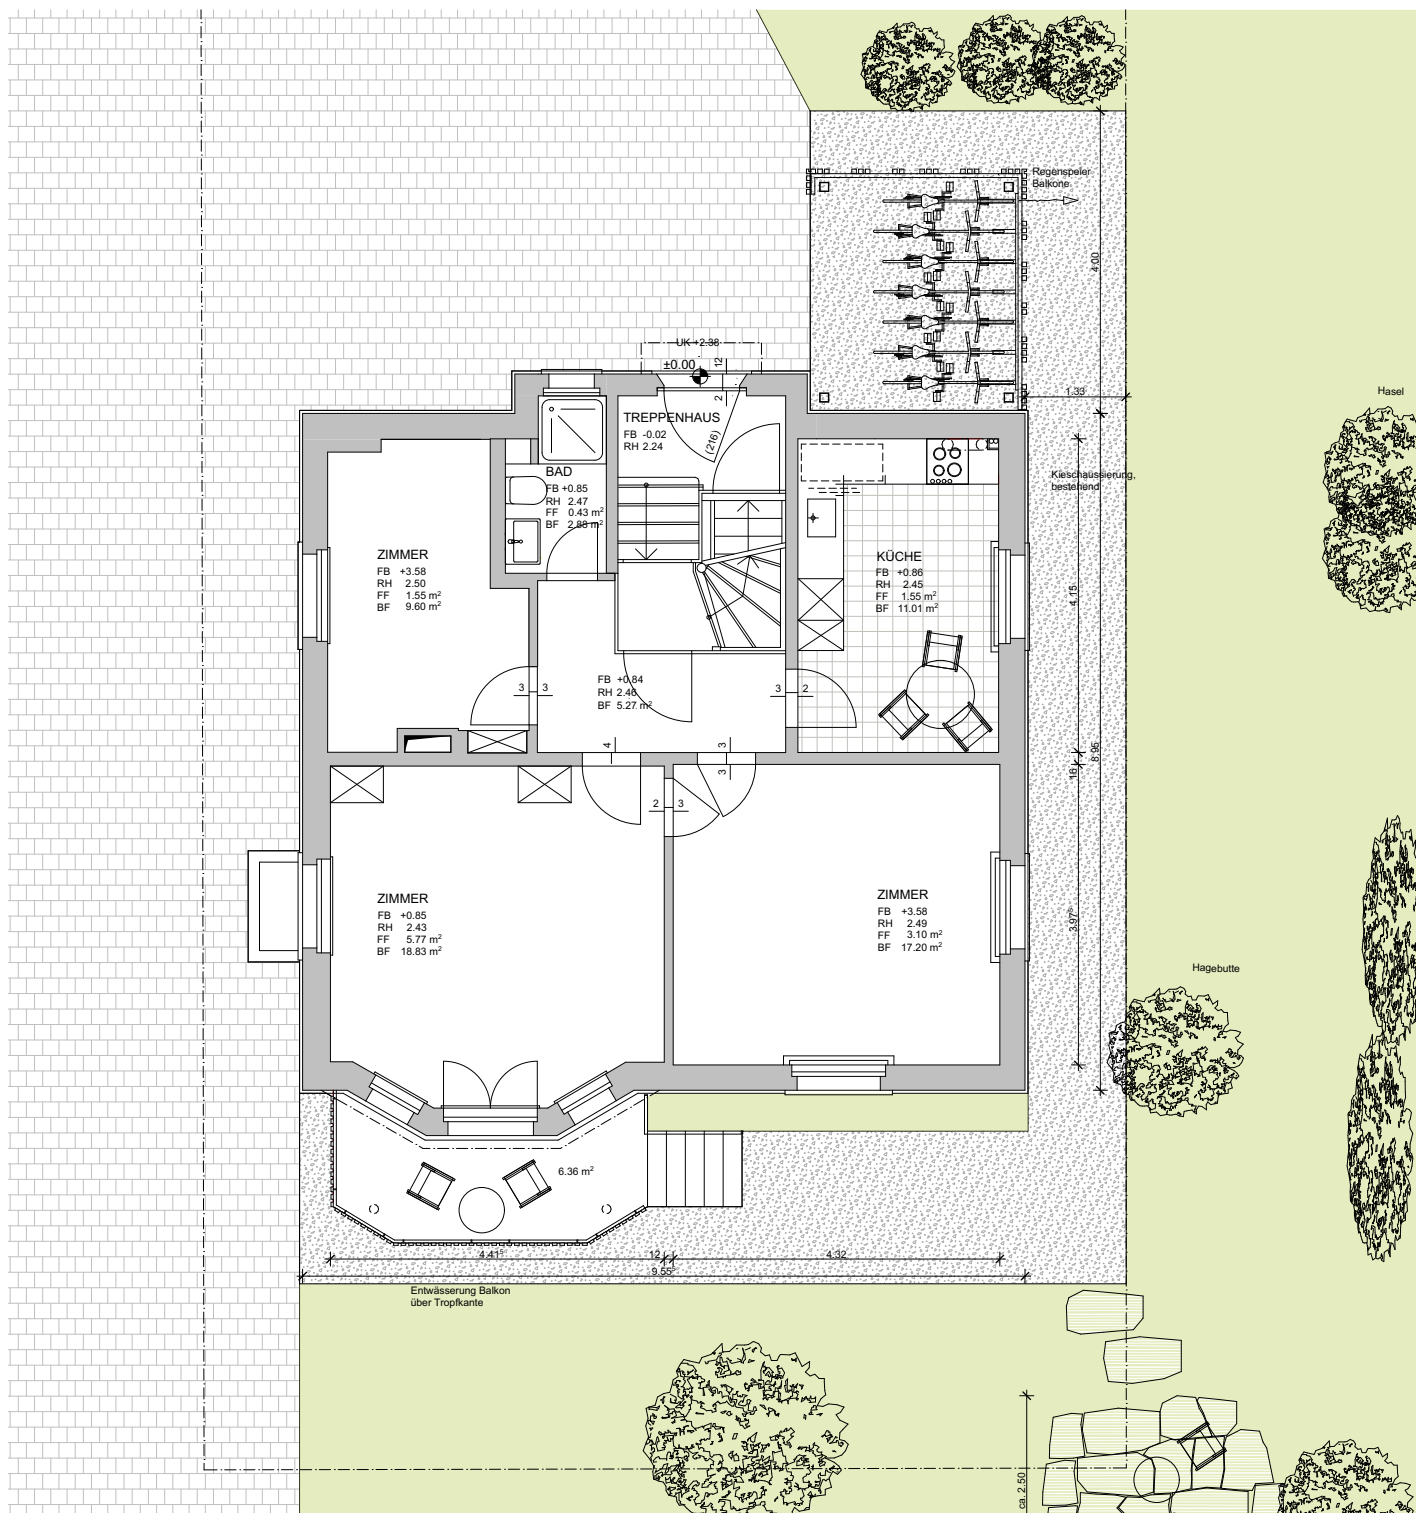

335 MFH Wüflingerstrasse 116, 8408 Winterthur
 Bauherrschaft: Hansjakob und Magdalena Nüesch, Birchstrasse 2, 8472 Seuzach

Datum
 16.12.2022/smk

Vermietungspläne_A4: Grundriss EG

Massstab
 1:100

Plangrösse
 A4

HPP Architekten GmbH
 Zollikerstrasse 87, 8008 Zürich

Plannummer
335 - 101.02