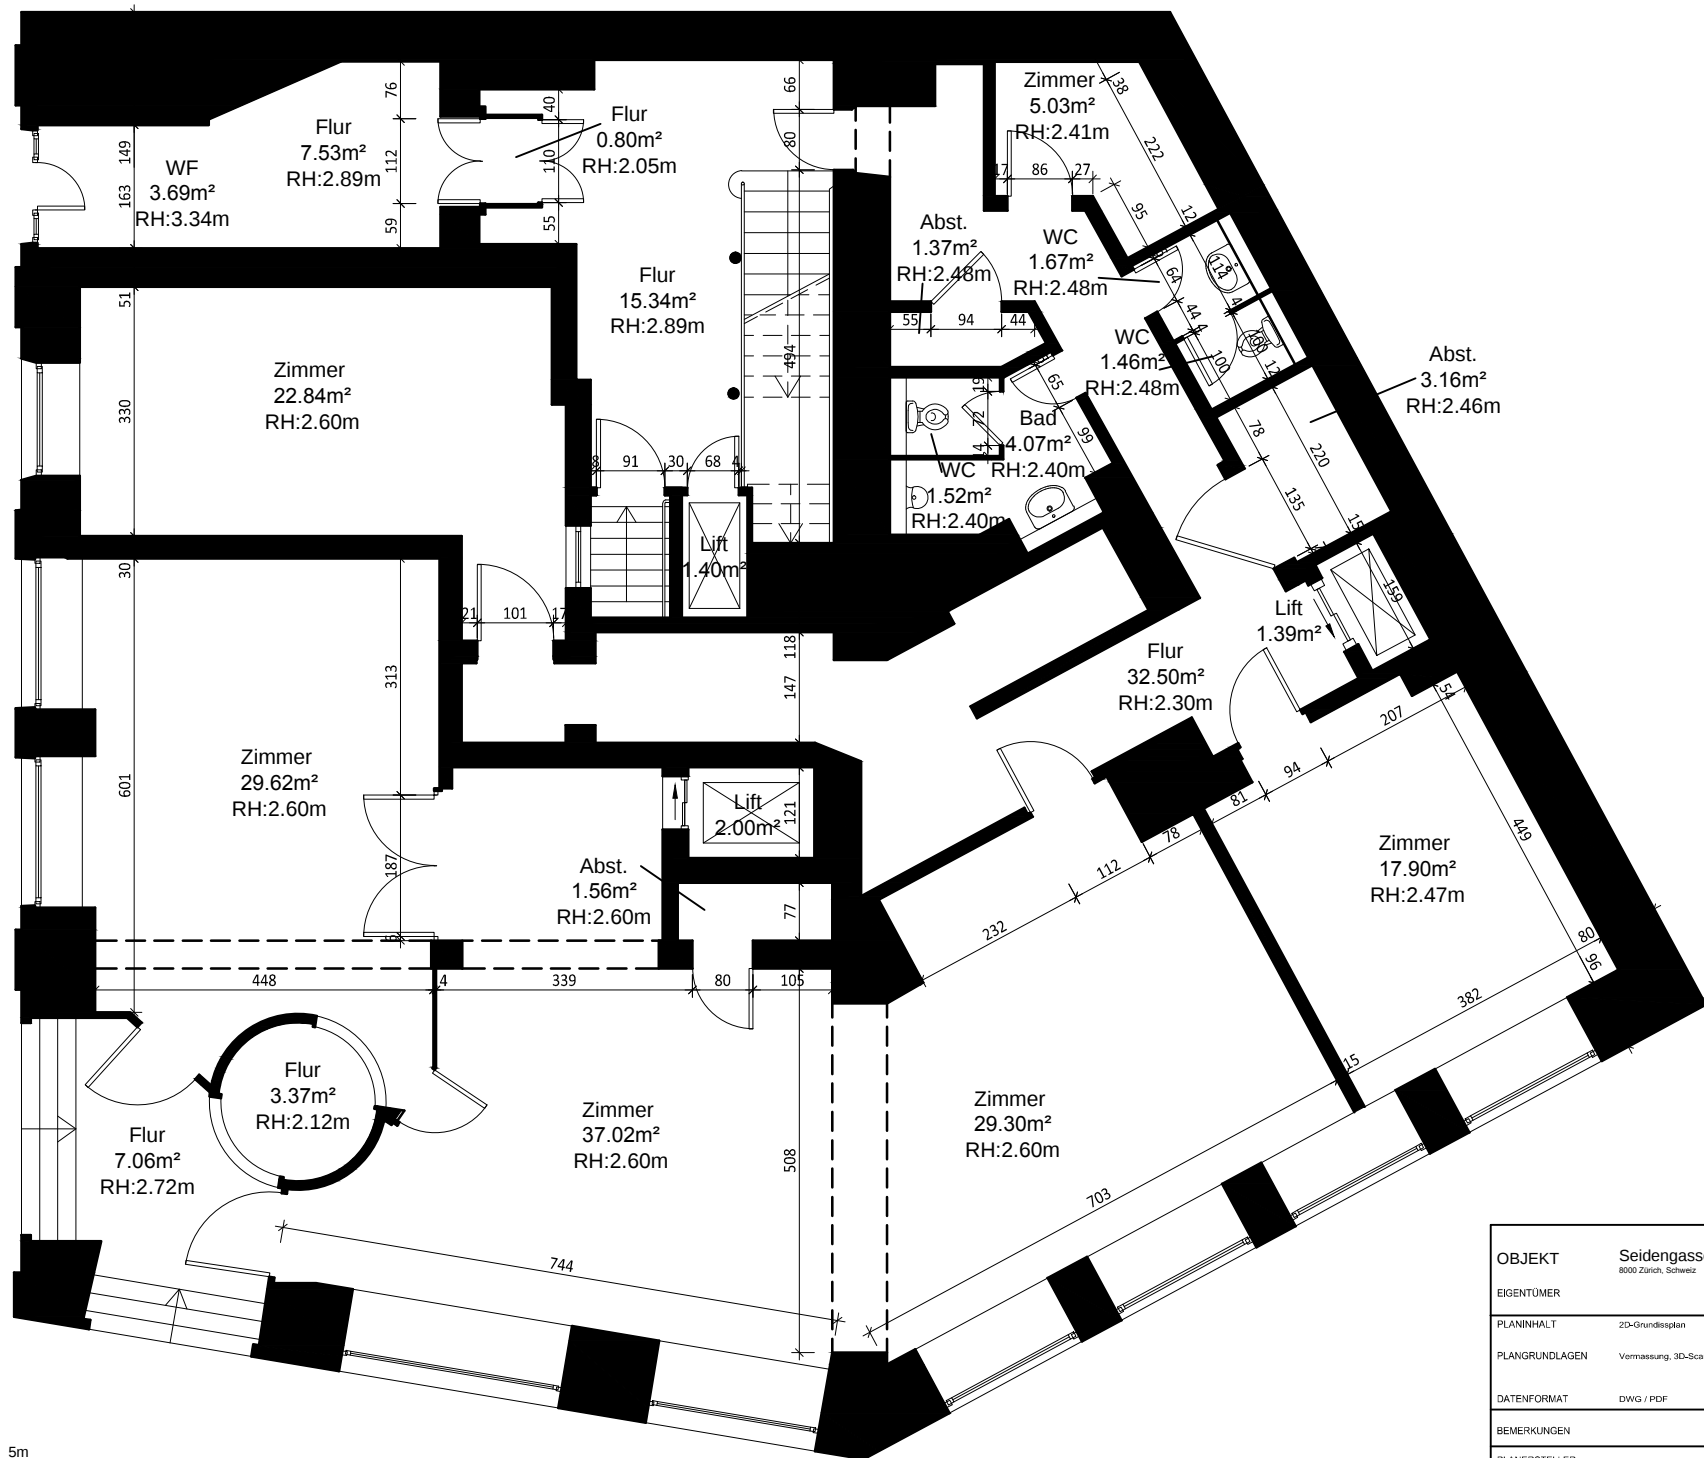


OBJEKT	Seidengasse 17 8000 Zürich, Schweiz	Erdgeschoss
EIGENTÜMER		PARZELLE
PLANINHALT	2D-Grundrissplan	FLÄCHE 231.61m²
PLANGRUNDLAGEN	Vermessung, 3D-Scanning vor Ort	MASSSTAB 1:100
DATENFORMAT	DWG / PDF	
BEMERKUNGEN		DATUM 01.05.2025 REV.DATUM
PLANERSTELLER		