


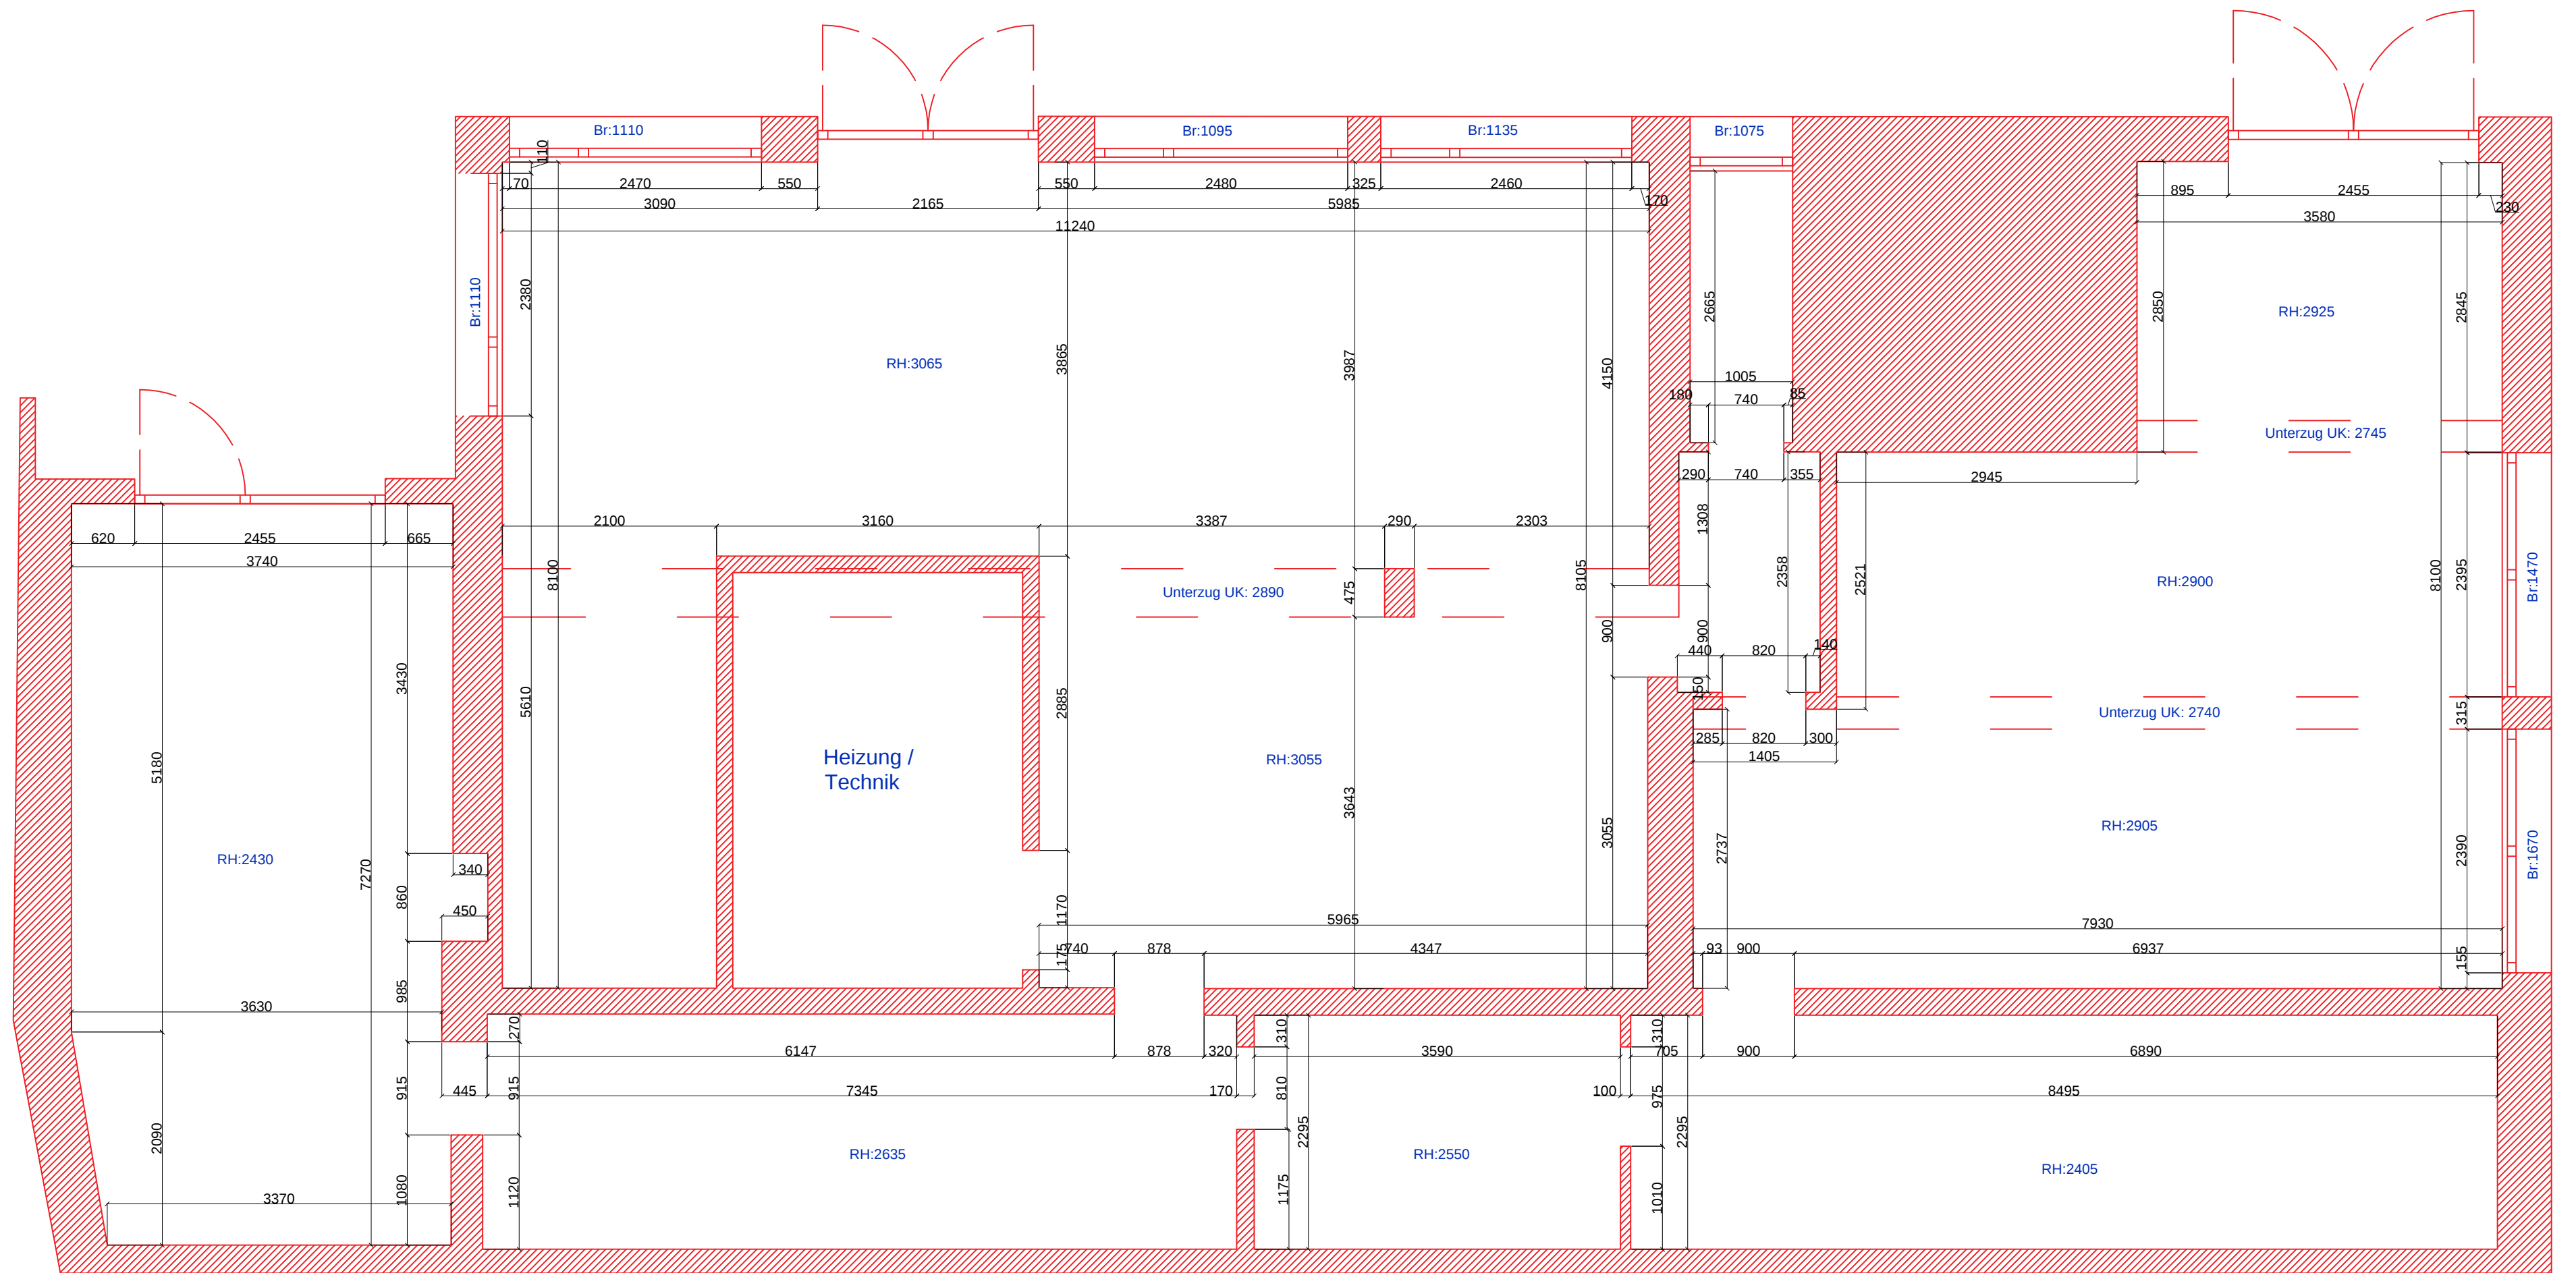

Gradmann-Immobilien AG
4800 Zofingen

Grundrissaufnahme
Hauptstrasse 24, Zuchwil

erstellt am/von: 20.04.2017 rl

Projekt Nr.

Angebots Nr.

Auftrags Nr.

Zeichng.Nr.

Massstab 1:50

Blatt Nr.

Index



GROGG
BAUMANAGEMENT