
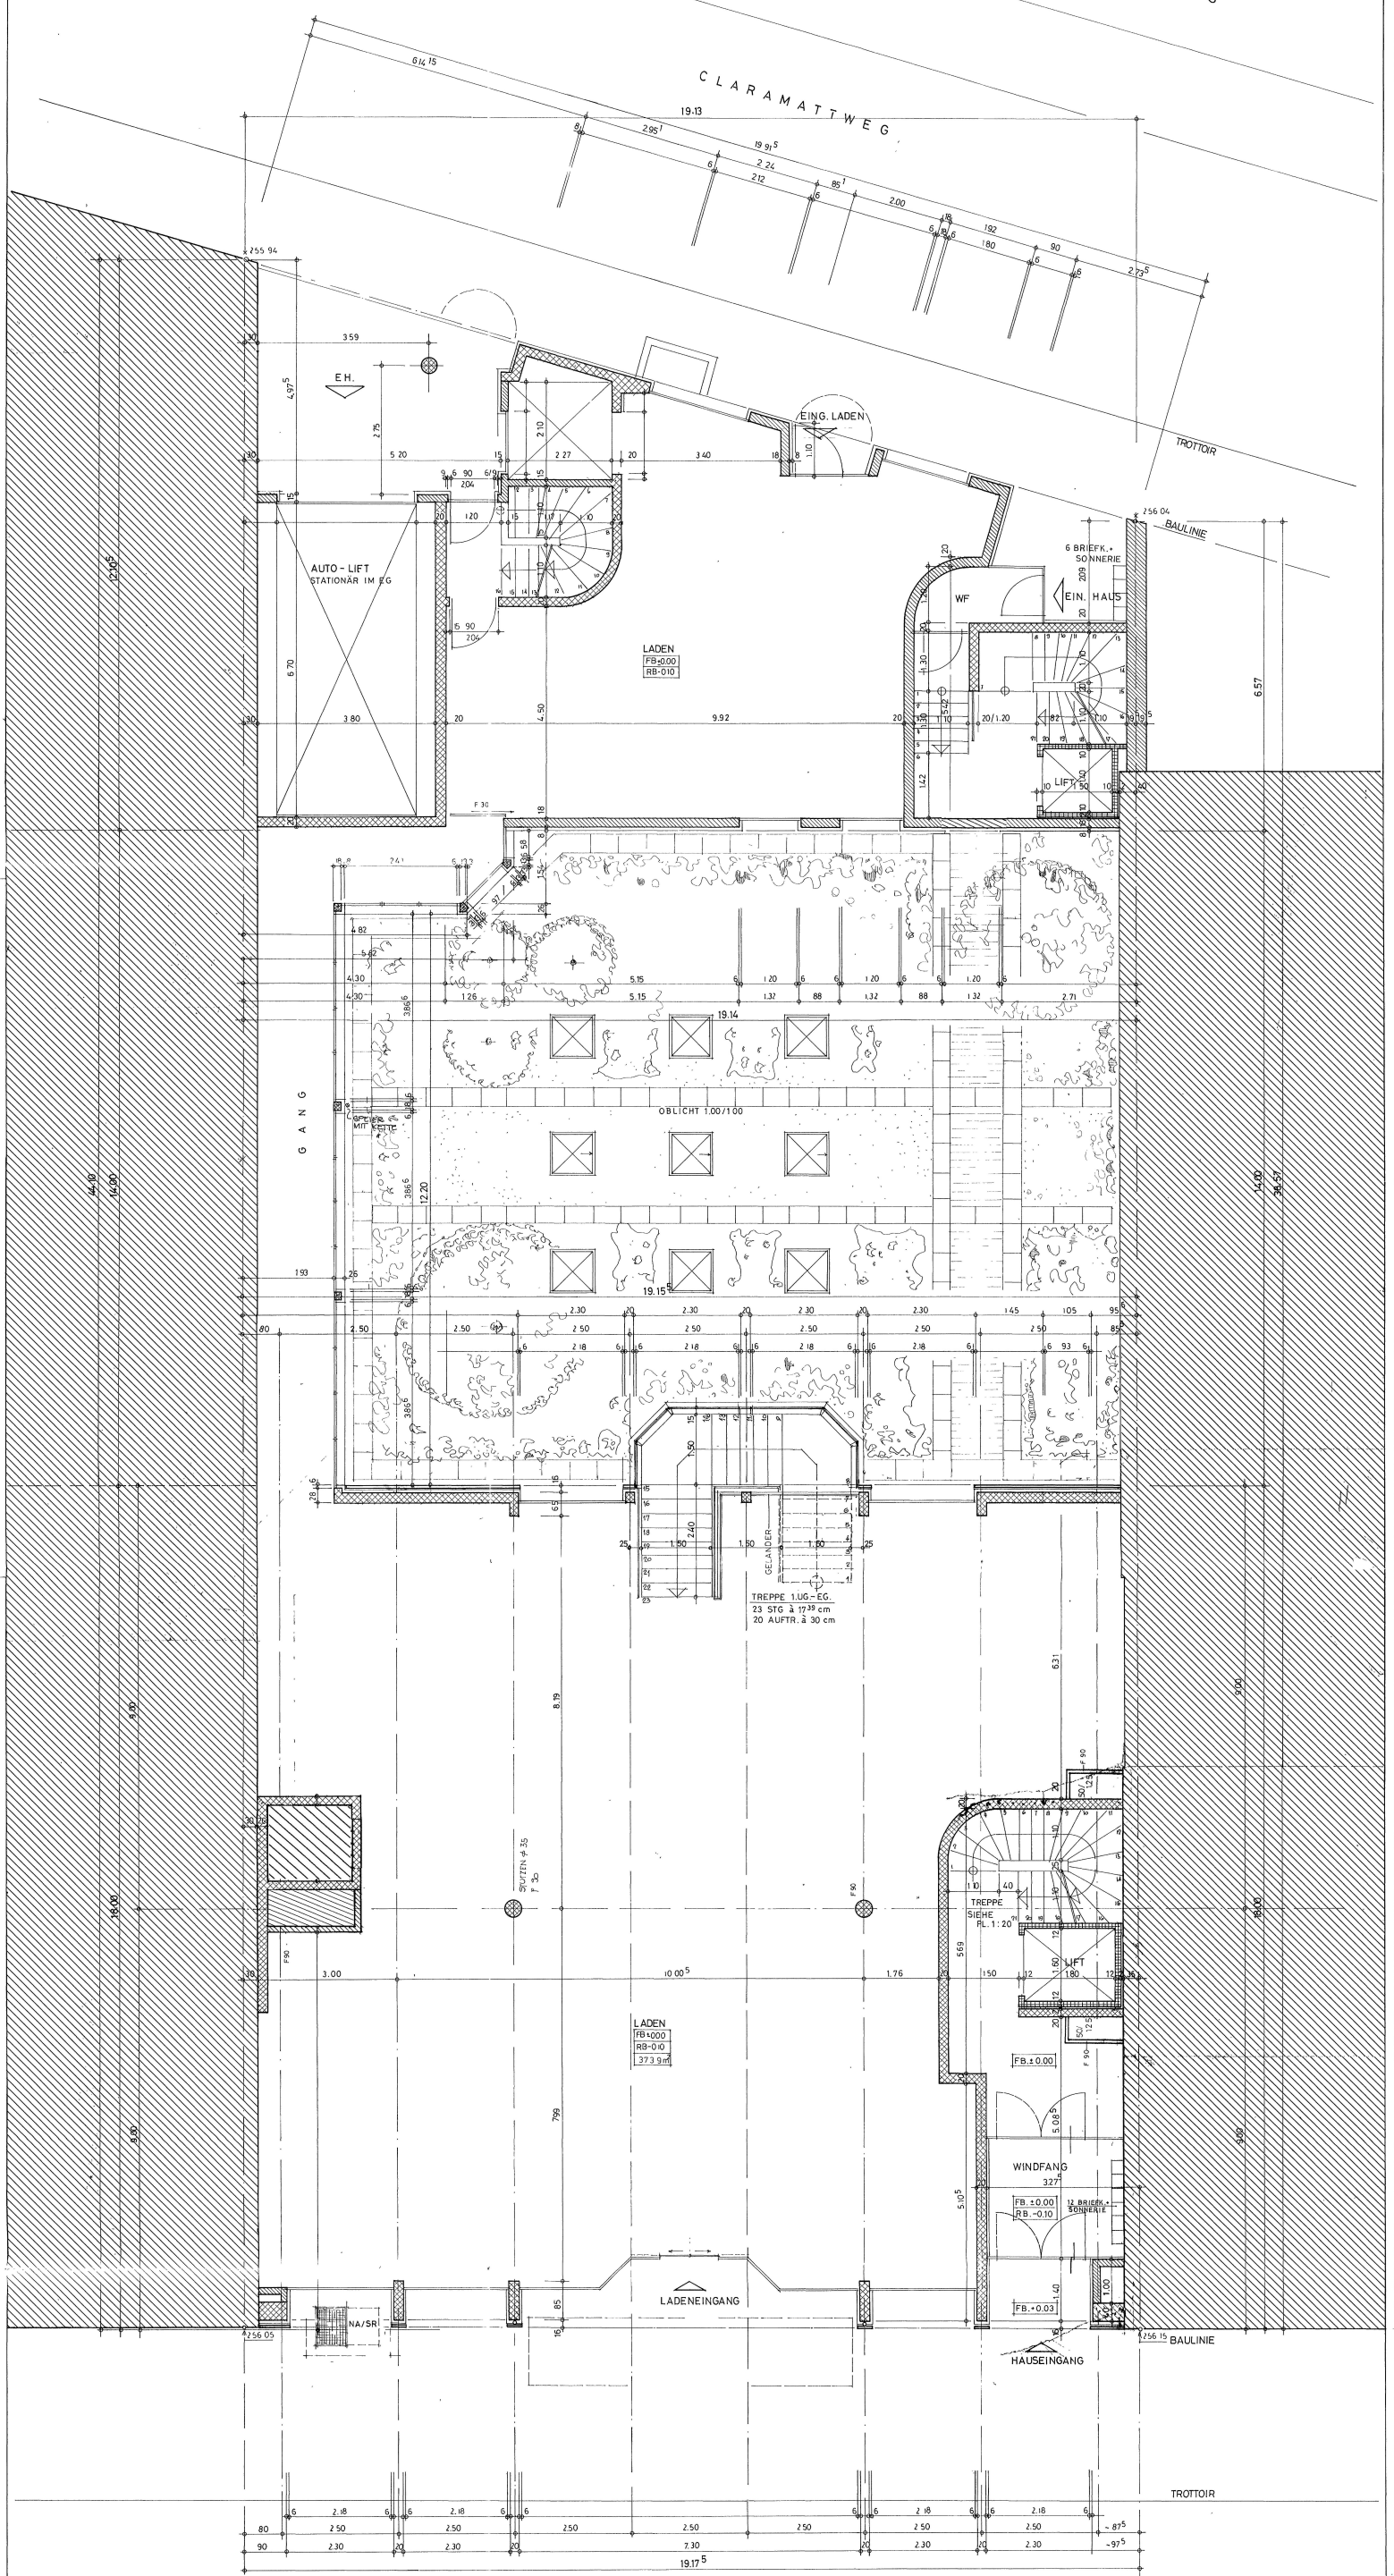


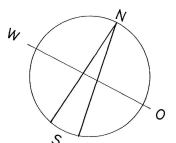

LEGENDE:

- BACKSTEIN
- BETON
- VORFABR. ELEMENTE
- BESTEHEND

Pensionskasse der
Schweizerischen National-Versicherungs-Gesellschaft
vertreten durch

Schweizerische
National-Versicherungs-Gesellschaft
Immobilien
Sternengasse 5, 4003 Basel

Karl Pöke
Architekt
Birsigstrasse 80
4011 Basel



M. Dürrenmatt
Architekt
Sternengasse 5, 4003 Basel

CLARA STRASSE

TRAMM

	ent. nr. 1505/88	plan nr. 125 / 012
	objekt CLARA STRASSE 15 CLARAMATTWEG 10 BASEL	metr. 1:50
	GRUNDRISS ERDGESCHOSS	dat. 15.4.88
	bauherr KOVA AG UND KON SORTEN BIRSIGSTR. 80 4011 BASEL	gez.

REV. 27.1.89

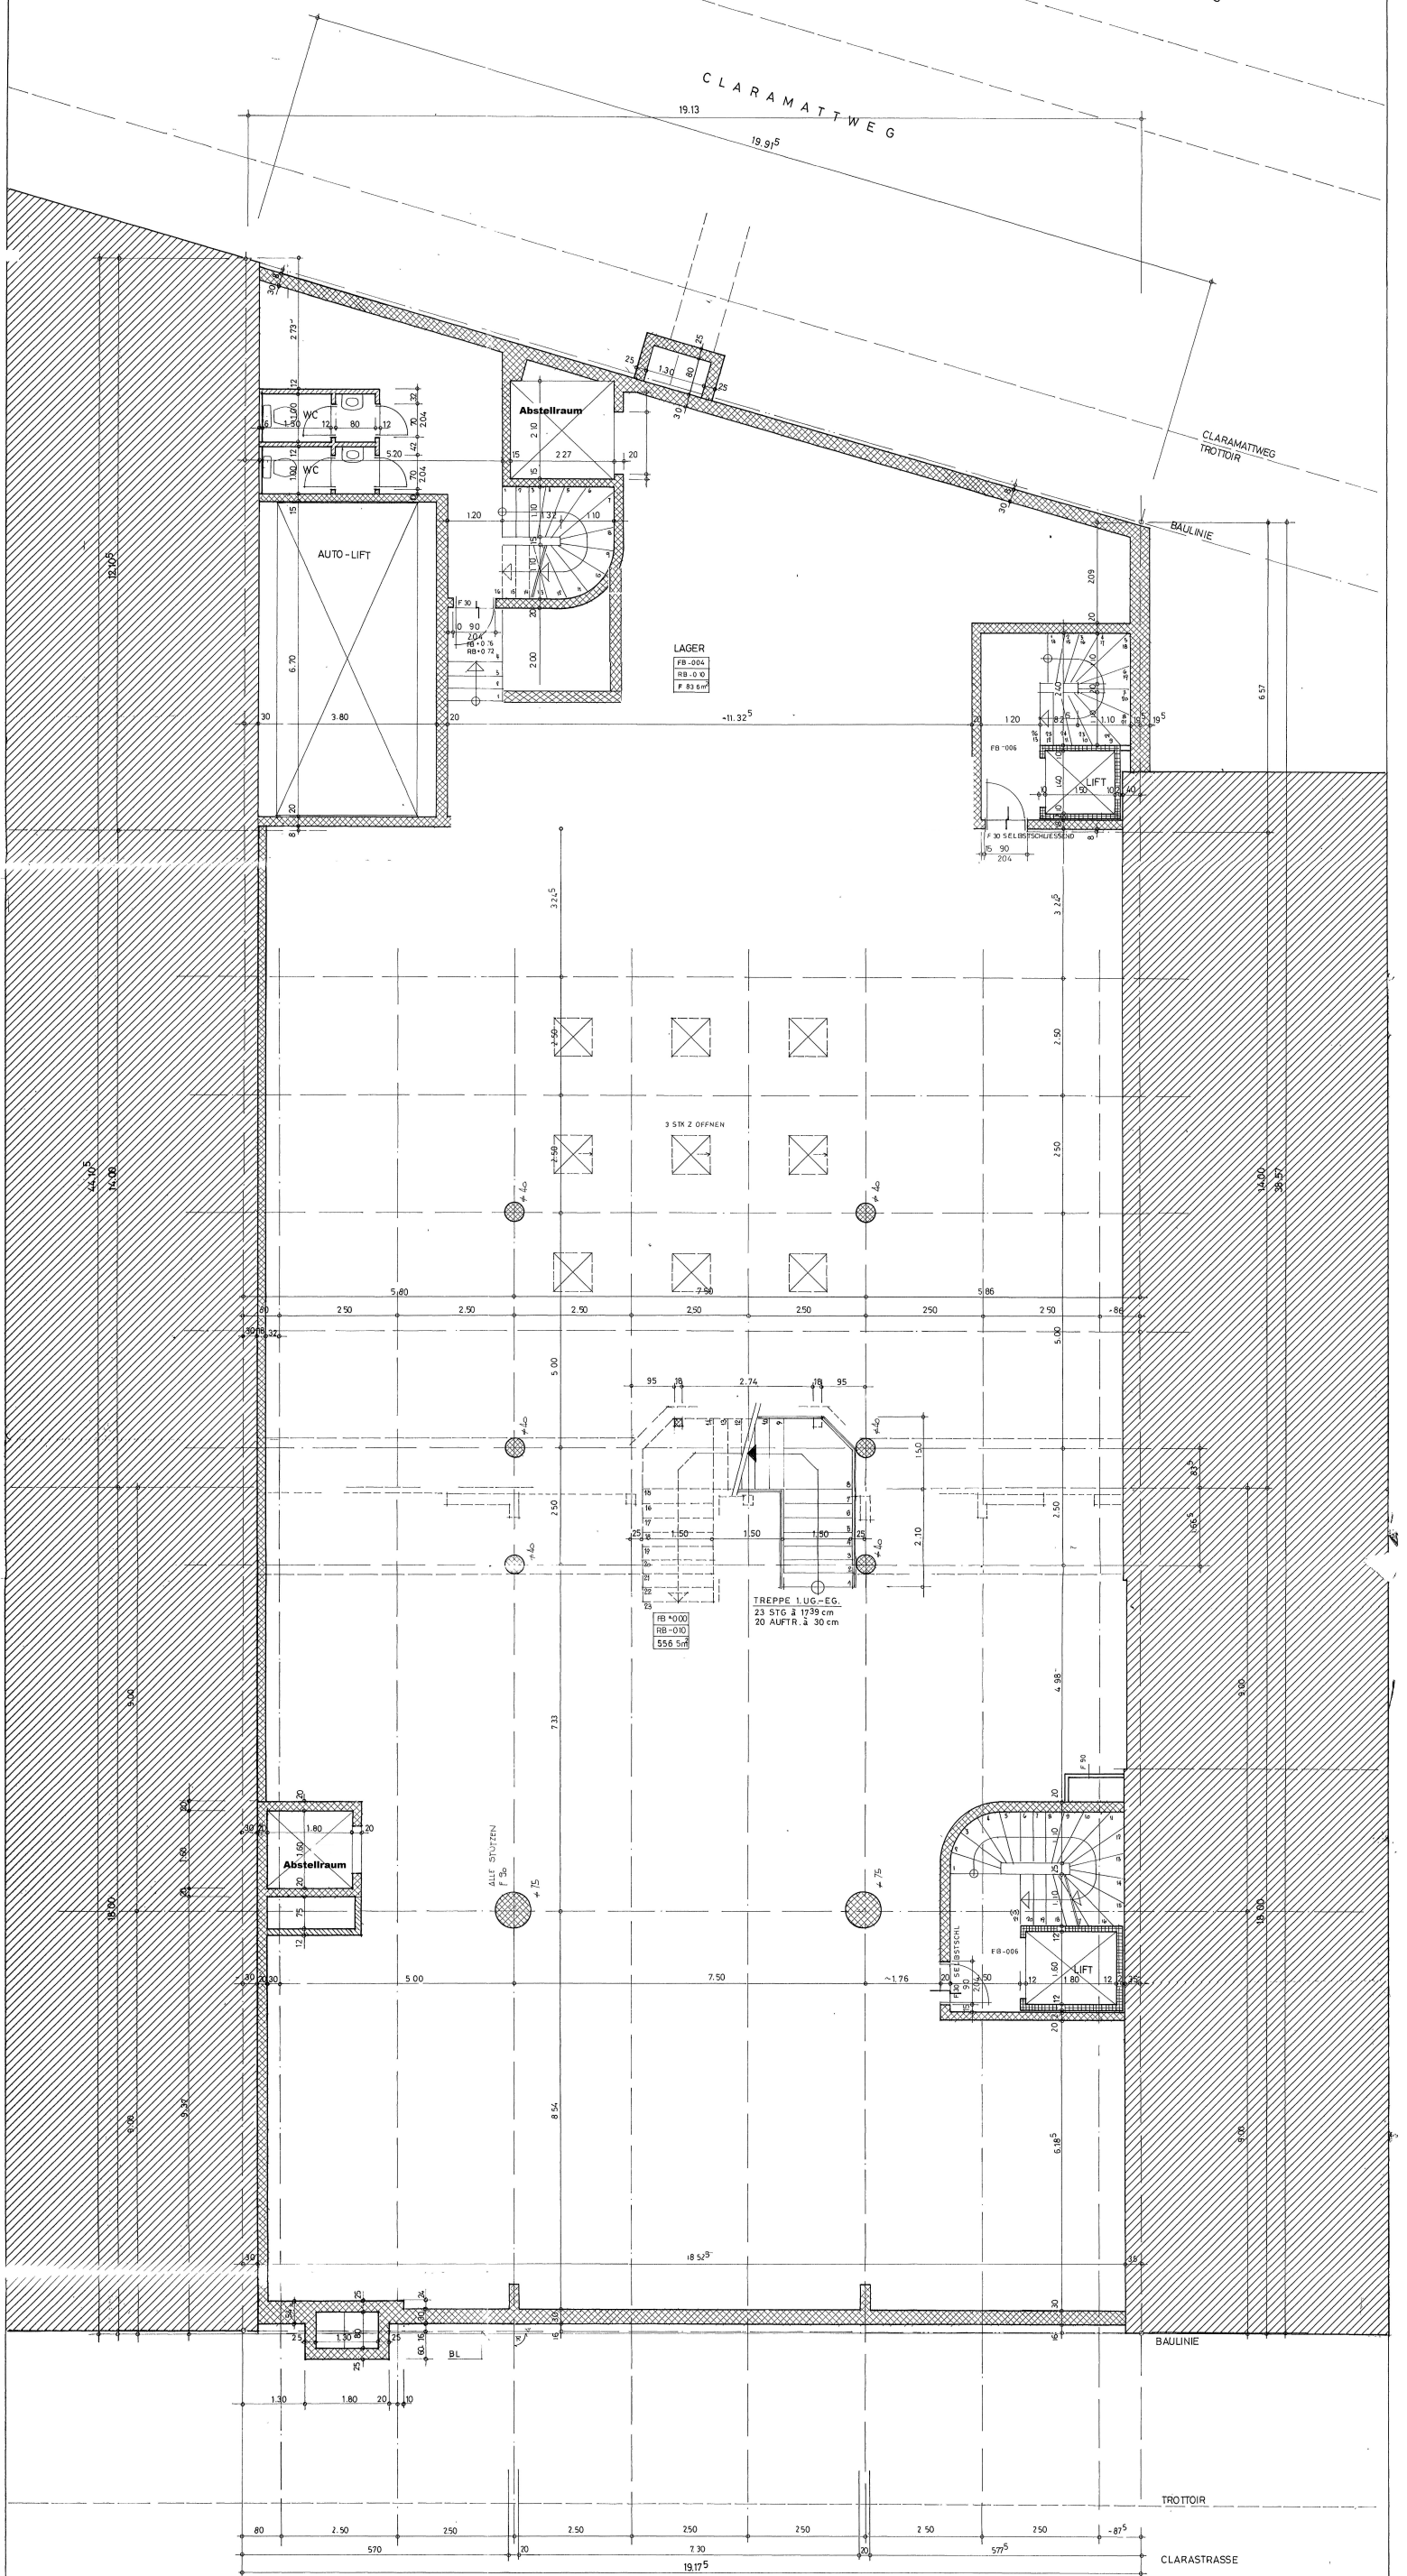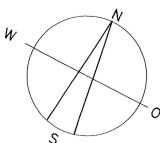

LEGENDE:

- BACKSTEIN
- BETON
- VORFABR. ELEMENTE
- BESTEHEND

... der
Schweizerischen National-Versicherungs-Gesellschaft
vertreten durch

Schweizerische
National-Versicherungs-Gesellschaft
Einschreibung
Stellungnahme Nr. 2003/10

Karl Poka
Architekt
Birsigstrasse 80
4011 Basel

CLARASTRASSE

REV. 27.8.88

REV. 27.1.89

	ent. nr. 1505/88	plan nr.
	objekt CLARASTRASSE 15 CLARAMATTWEG 10 BASEL	125/011
	GRUNDRISS 1. UNTERGECHOSS	maßb. 1:50
	bauherr KOVA UND KONSORTEN BIRSIGSTR. 80 4011 BASEL	dat. 15.4.88 gez.