





DACHGESCHOSS

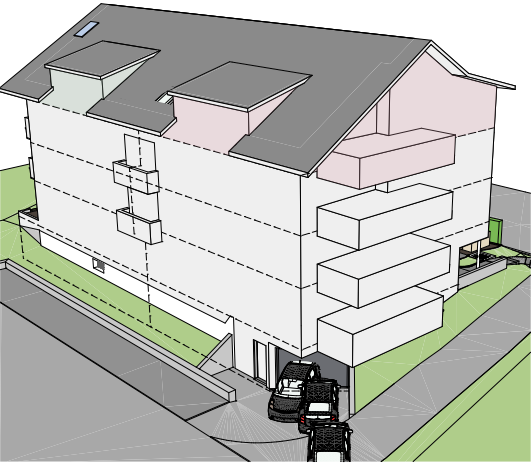


WOHNUNG 7 Süd
5.5-Zimmer Wohnung
BGF: 184.7 m² (mit Innenwänden)
Balkon: 14.0 m²

WOHNUNG 8 Nord
5.5-Zimmer Wohnung
BGF: 184.7 m² (mit Innenwänden)
Balkon: 14.0 m²

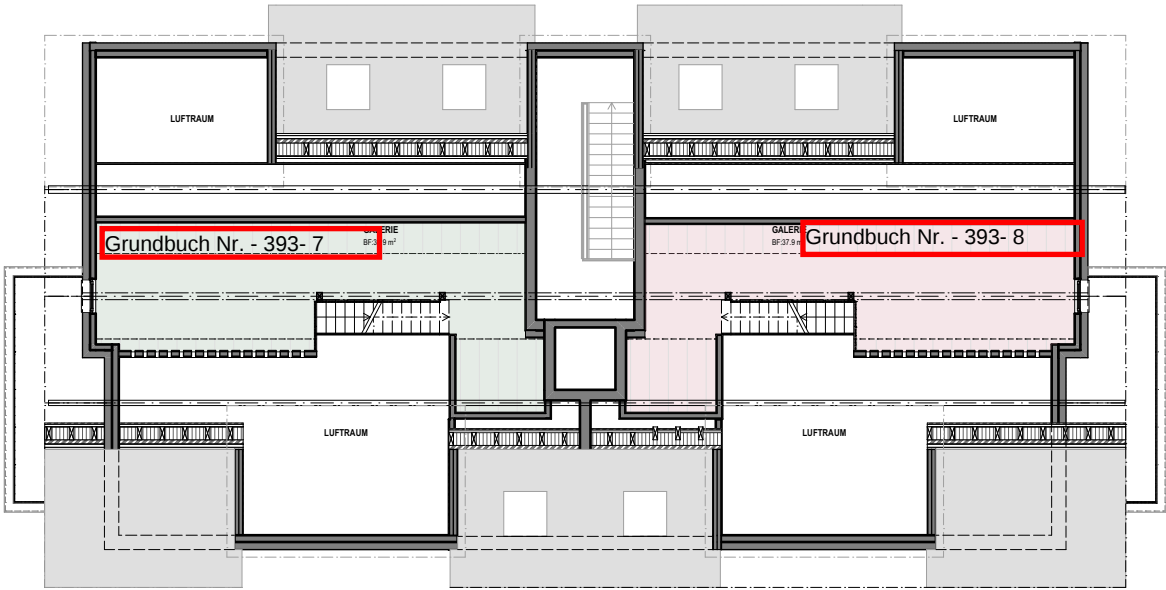

GALERIE

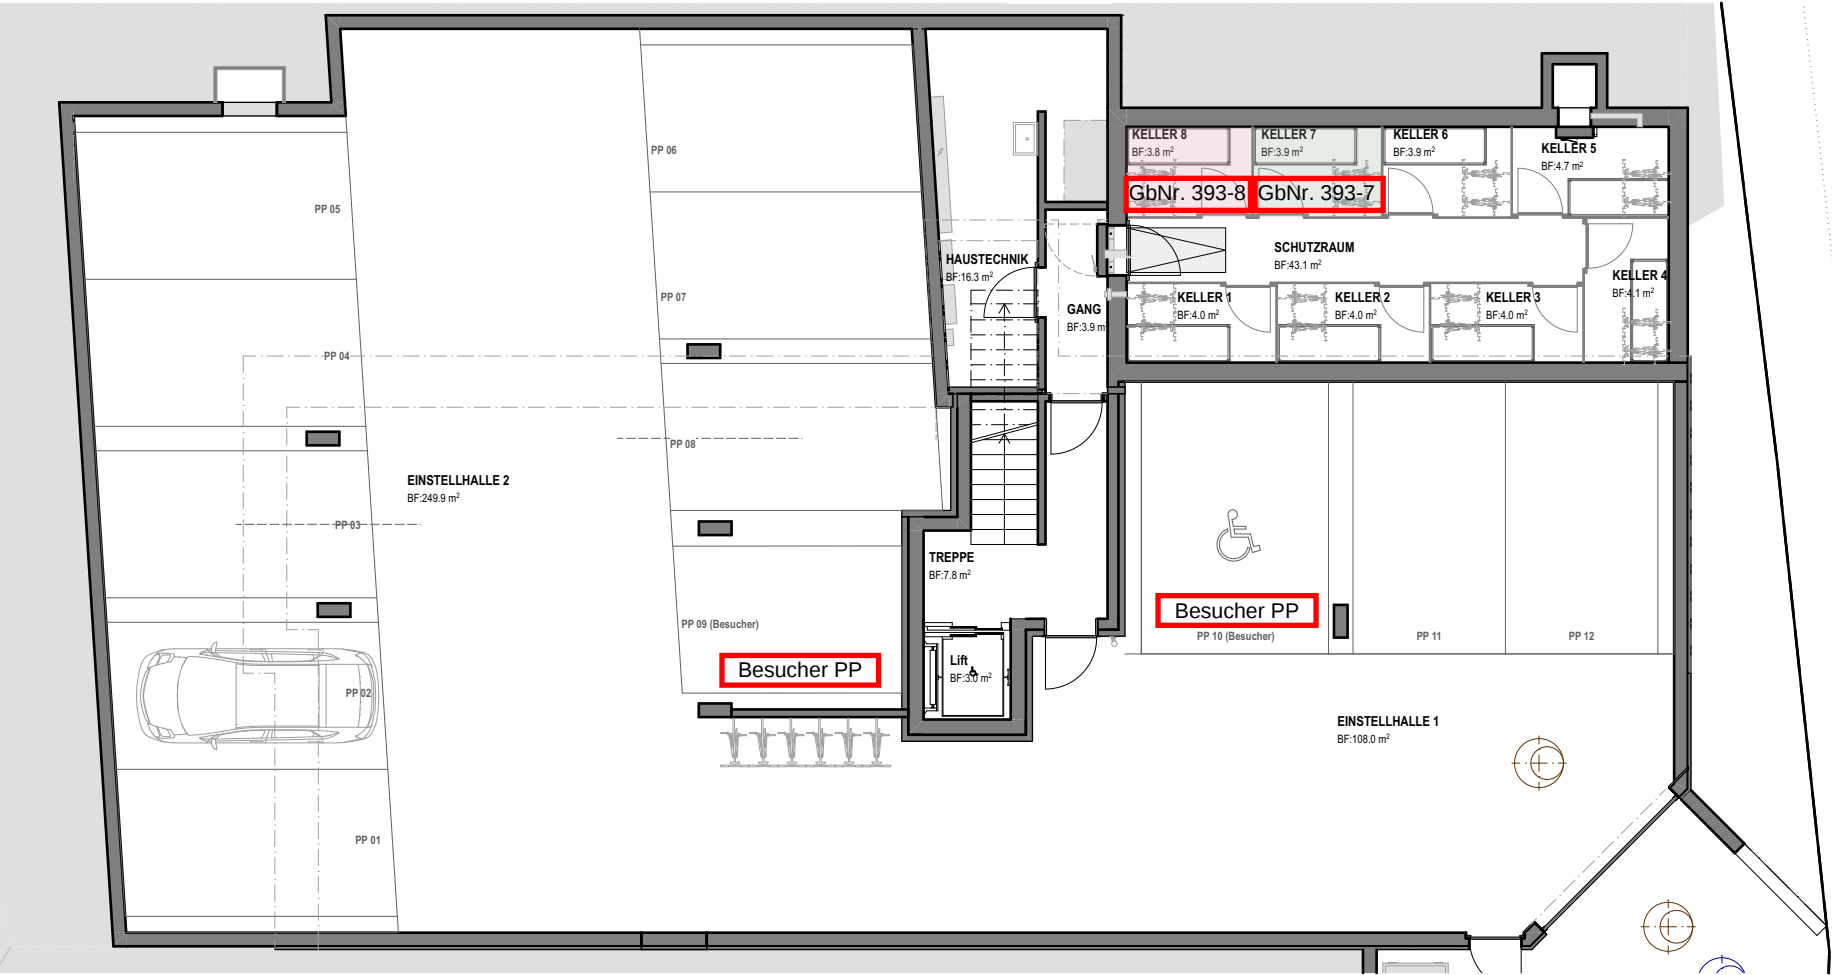

UNTERGESCHOSS (PARKPLATZ, KELLER)