
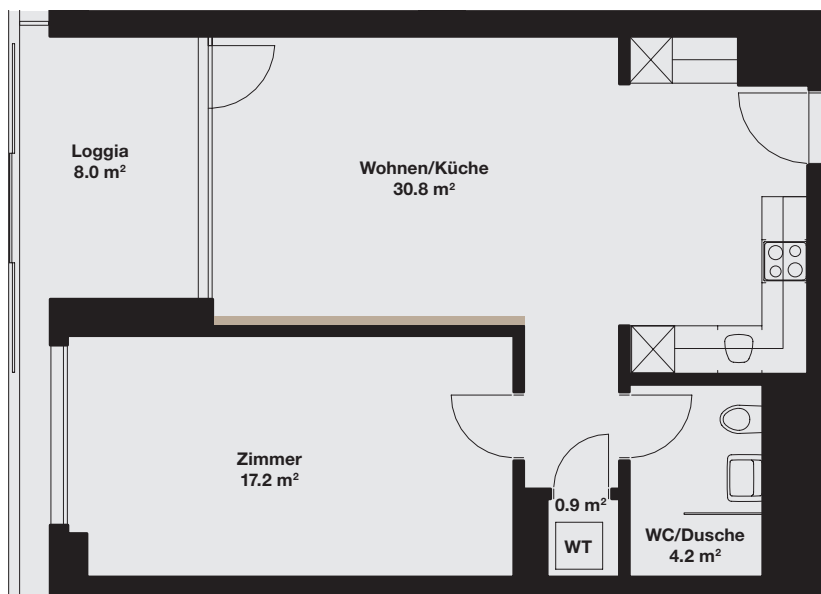


## 2. OBERGESCHOSS, WHG. TYP 1

### 2.5-Zimmer-Wohnung, 53.1 m<sup>2</sup>

Wohnungs-Nr.: 2.01

Ausbaustandard: Trend

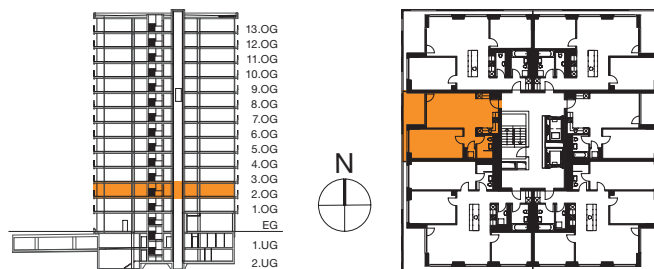

 Wandfarbe Wohnzimmer: Corbusier Farbton LC 32.142 Umbra natur hell

Alle Angaben sowie die abgebildeten Pläne, Visualisierungen und Zeichnungen sind im Detail nicht verbindlich. Änderungen bleiben bis zur Bauvollendung vorbehalten.

**Massstab 1:100**

