


Kadaster.

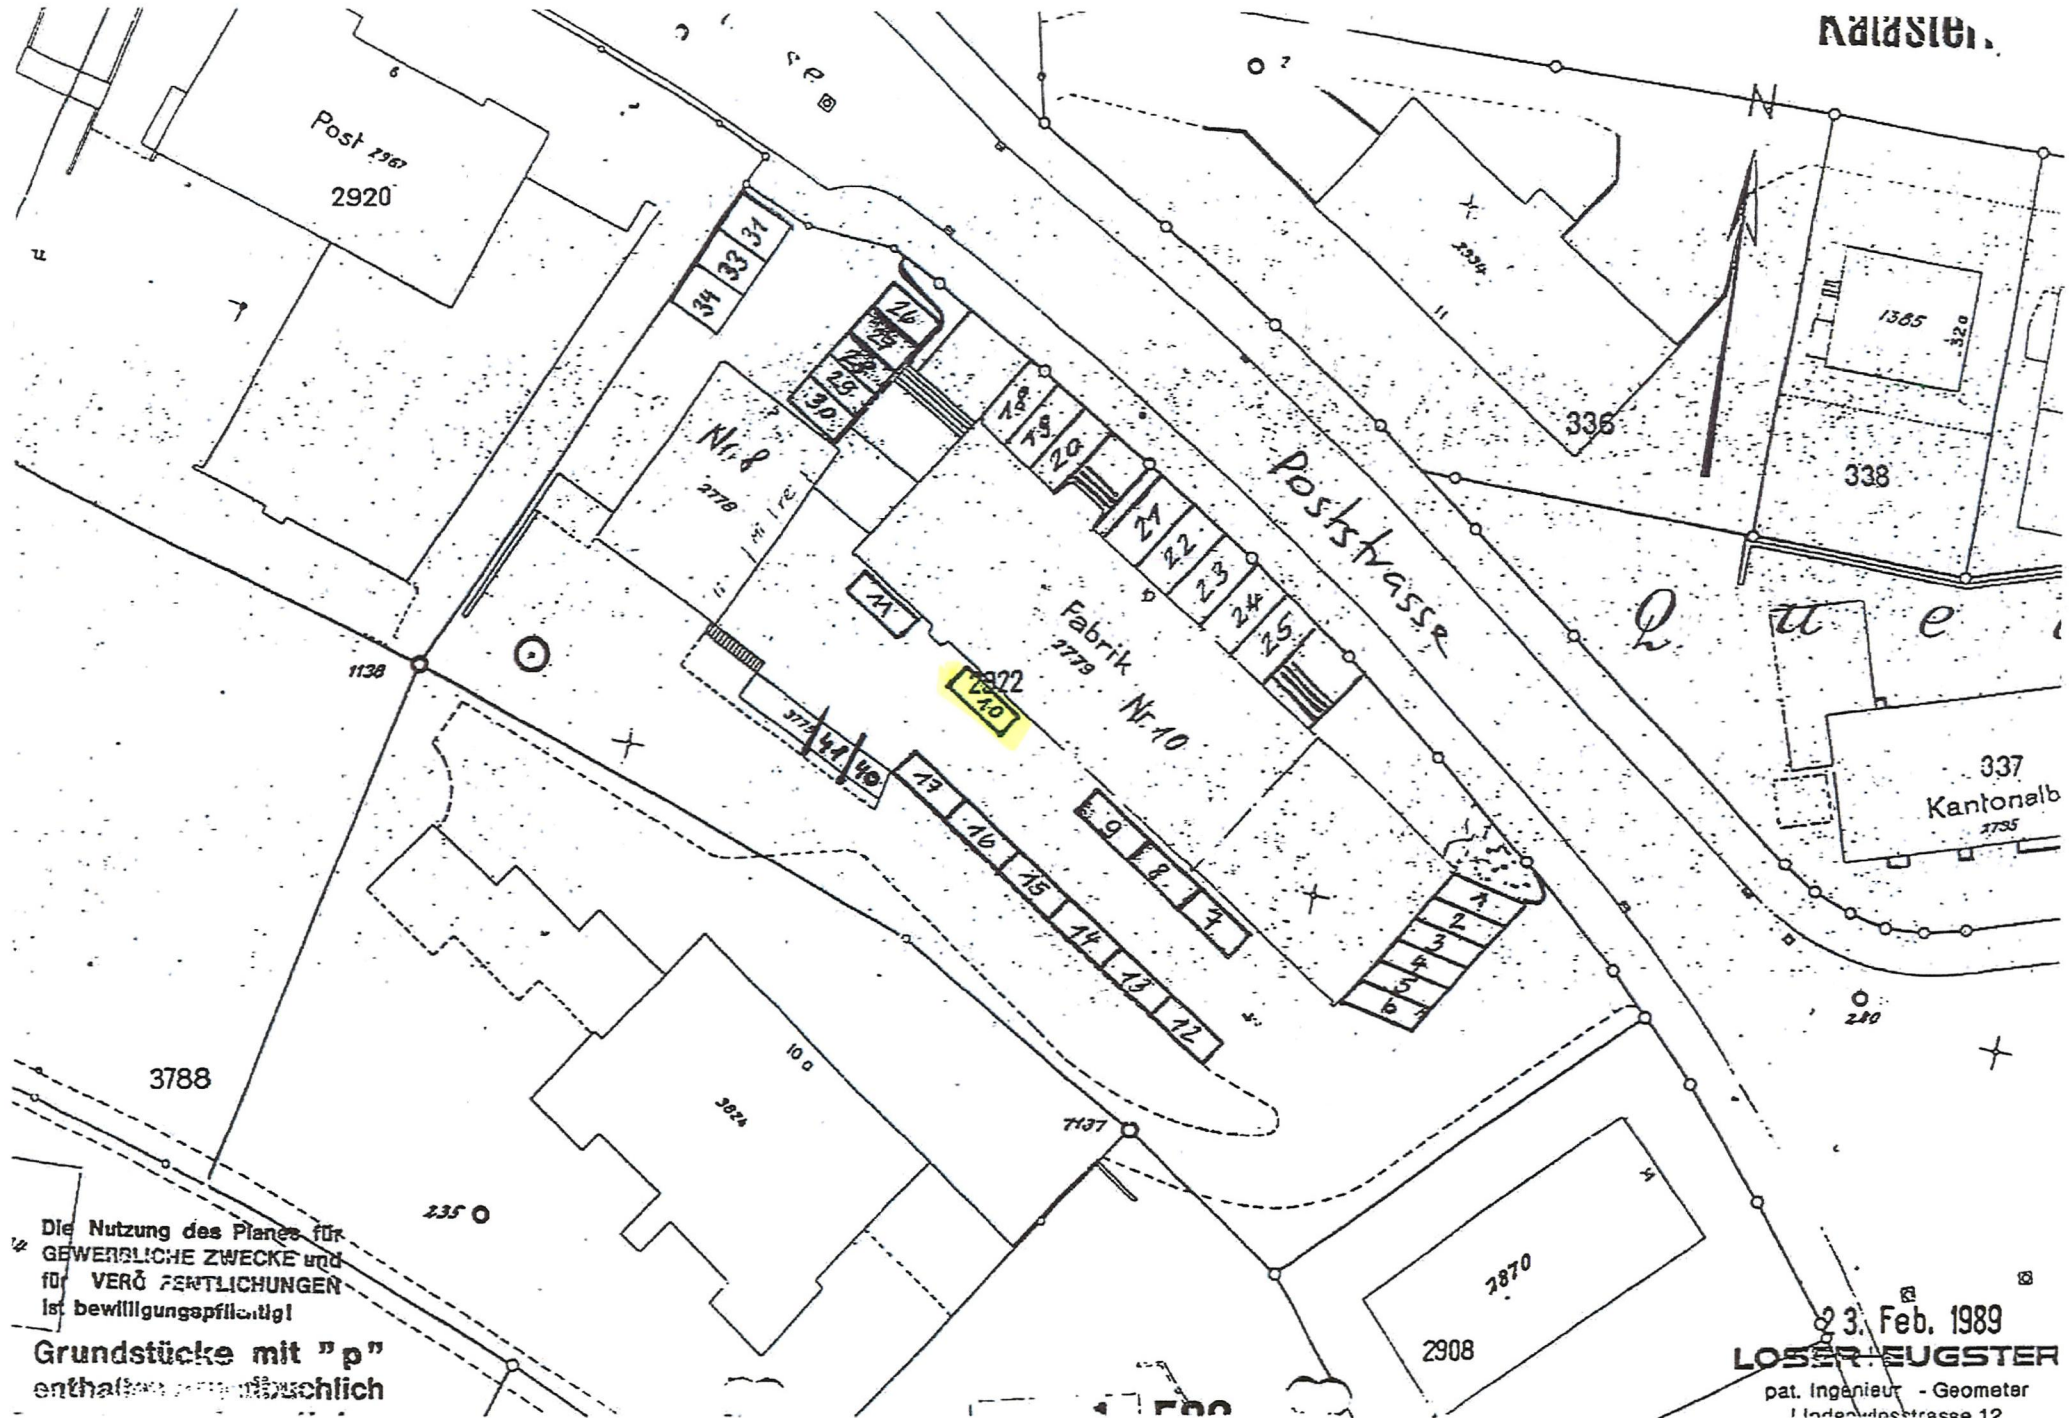

Die Nutzung des Planes für
GEWERBLICHE ZWECKE und
für VERÖFFENTLICHUNGEN
ist bewilligungspflichtig!

Grundstücke mit "p"
enthalten planmässig

23. Feb. 1989
LOSER EUGSTER
pat. Ingenieur - Geometer
Industriestrasse 12