


Grundriss Erdgeschoss
Mst. 1:100

Ansicht A

Ansicht C

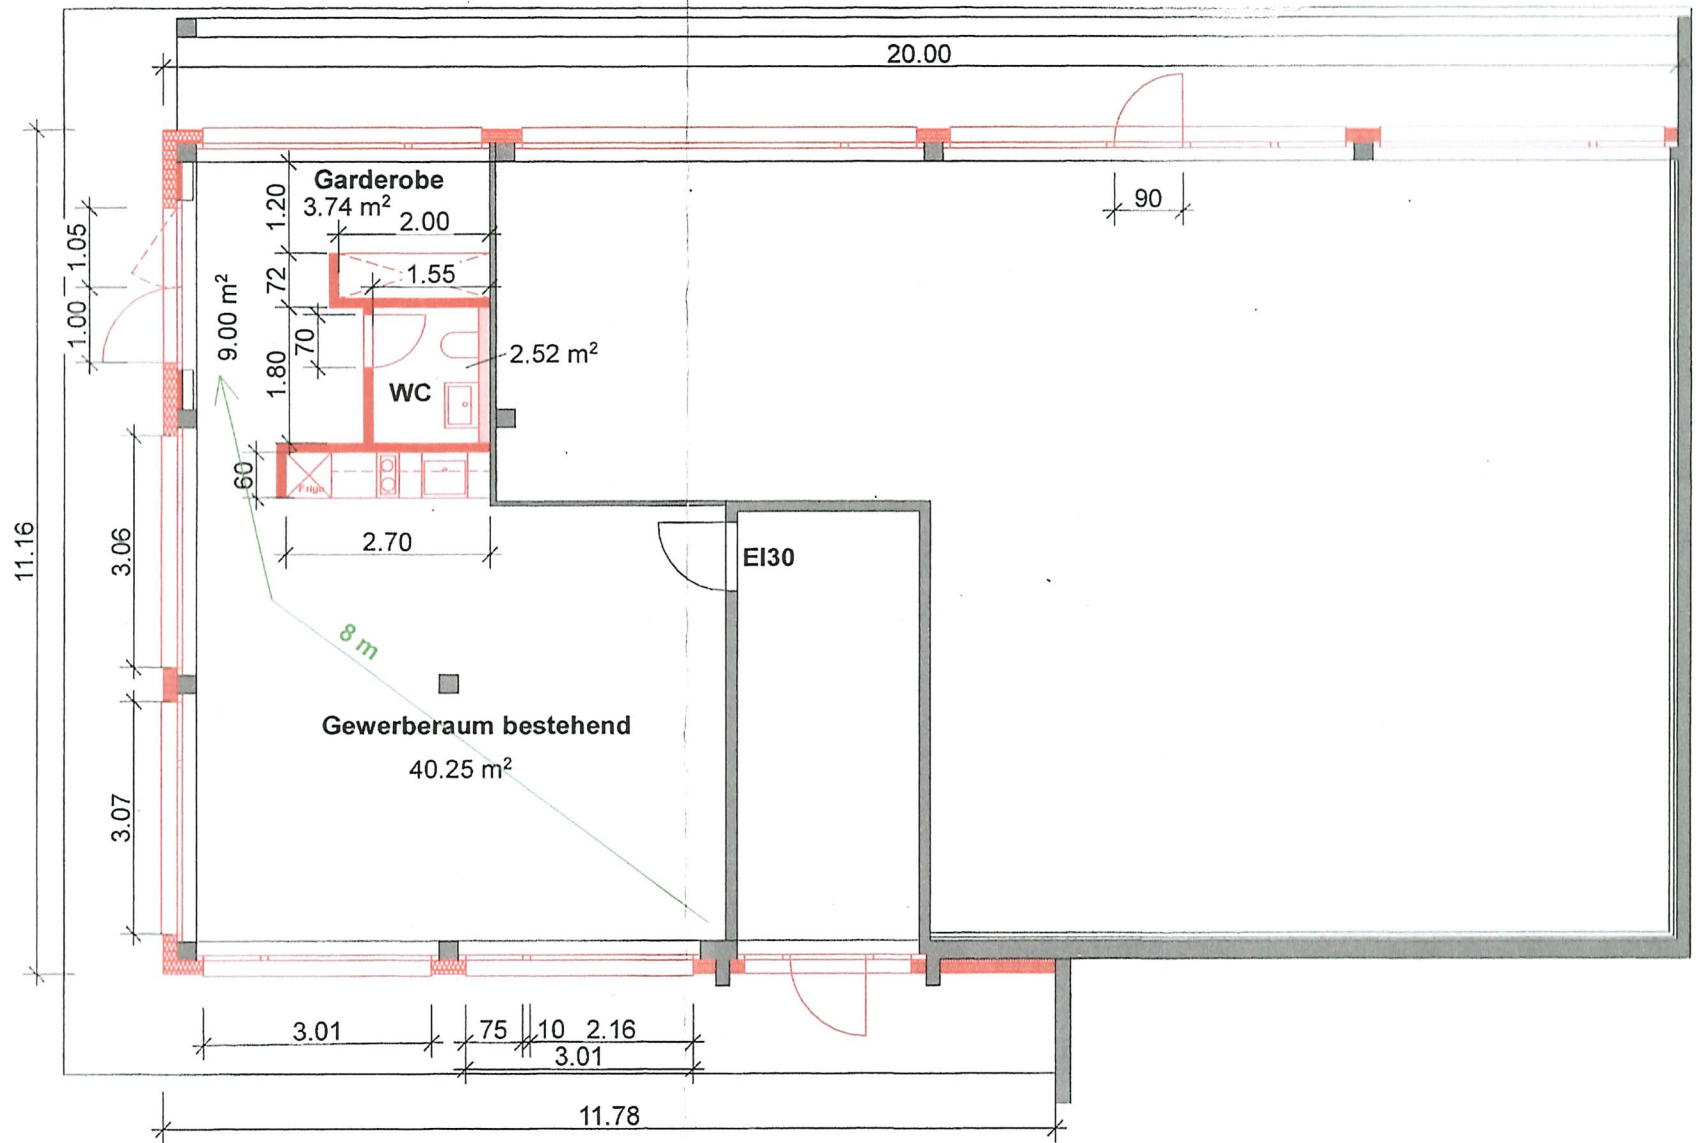

Ansicht B