


HAUS B / ERDGESCHOSS

Adlerstrasse 13, 8854 Siebnen

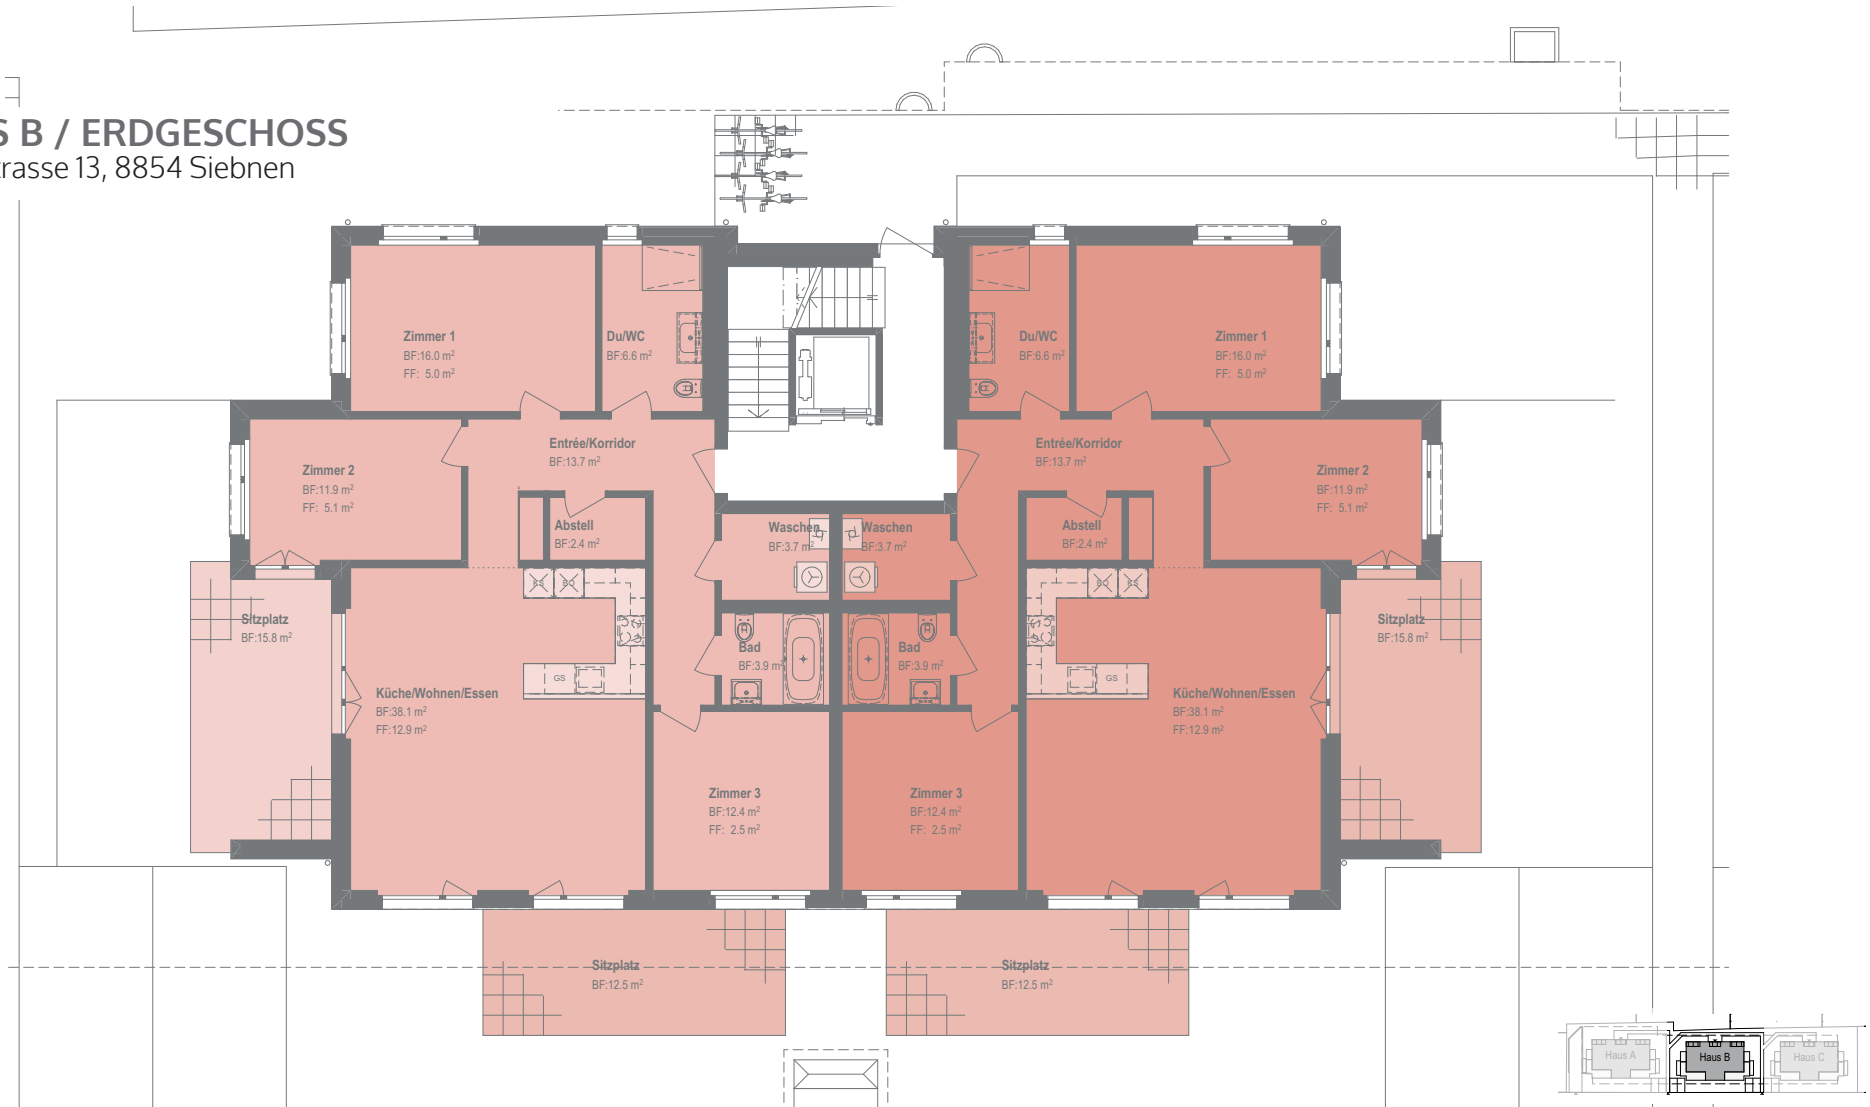

WOHNUNG B 1.1



4½ Zimmer-Wohnung / EG

Nettowohnfläche ^{exkl. Innenwände}	108 m ²
Sitzplatz gedeckt	15 m ²
Sitzplatz	12 m ²
Keller	6 m ²

WOHNUNG B 1.2

4½ Zimmer-Wohnung / EG

Nettowohnfläche ^{inkl. Innenwände}	108 m ²
Sitzplatz gedeckt	15 m ²
Sitzplatz	12 m ²
Keller	6 m ²

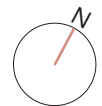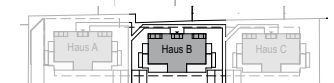

MST. 1:150

