Architectes
PEZZOLI & ASSOCIES, ARCHITECTES SA
AVENUE DU SILO 9, CP 416 - 1020 RENENS 1
david.pezzoli@cpdm.ch
TEL.: +41 21 637 38 38 - FAX. : +41 21 637 38 39

Objet
ALIGRO
PROJET DE RÉALISATION D'UN
MARCHÉ DE GROS
TRANSFORMATION + AGRANDISSEMENT

Lieu dit
CHEMIN DE LA CORNACHE
Commune
1753 MATRAN

LE PROPRIÉTAIRE:
DEMAUREX & CIE S.A.

Maître de l'ouvrage
Demaurex & Cie SA
Marché de gros
Av. de la Concorde 6
1022 CHAVANNES-RENENS

Phase

L'ARCHITECTE:
GIOVANNI PEZZOLI

Plan n°	Plan
04	Surface Utile / location ETAGE EXECUTION
Indice 80x105	
Date / Dess. 21.8.2014	Echelle 1:200
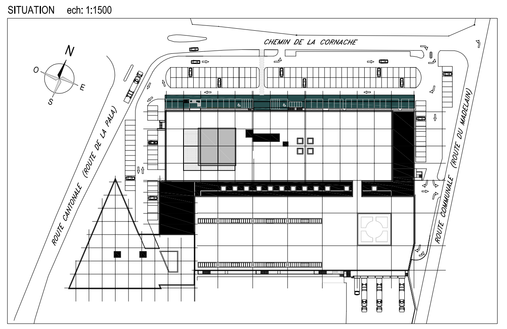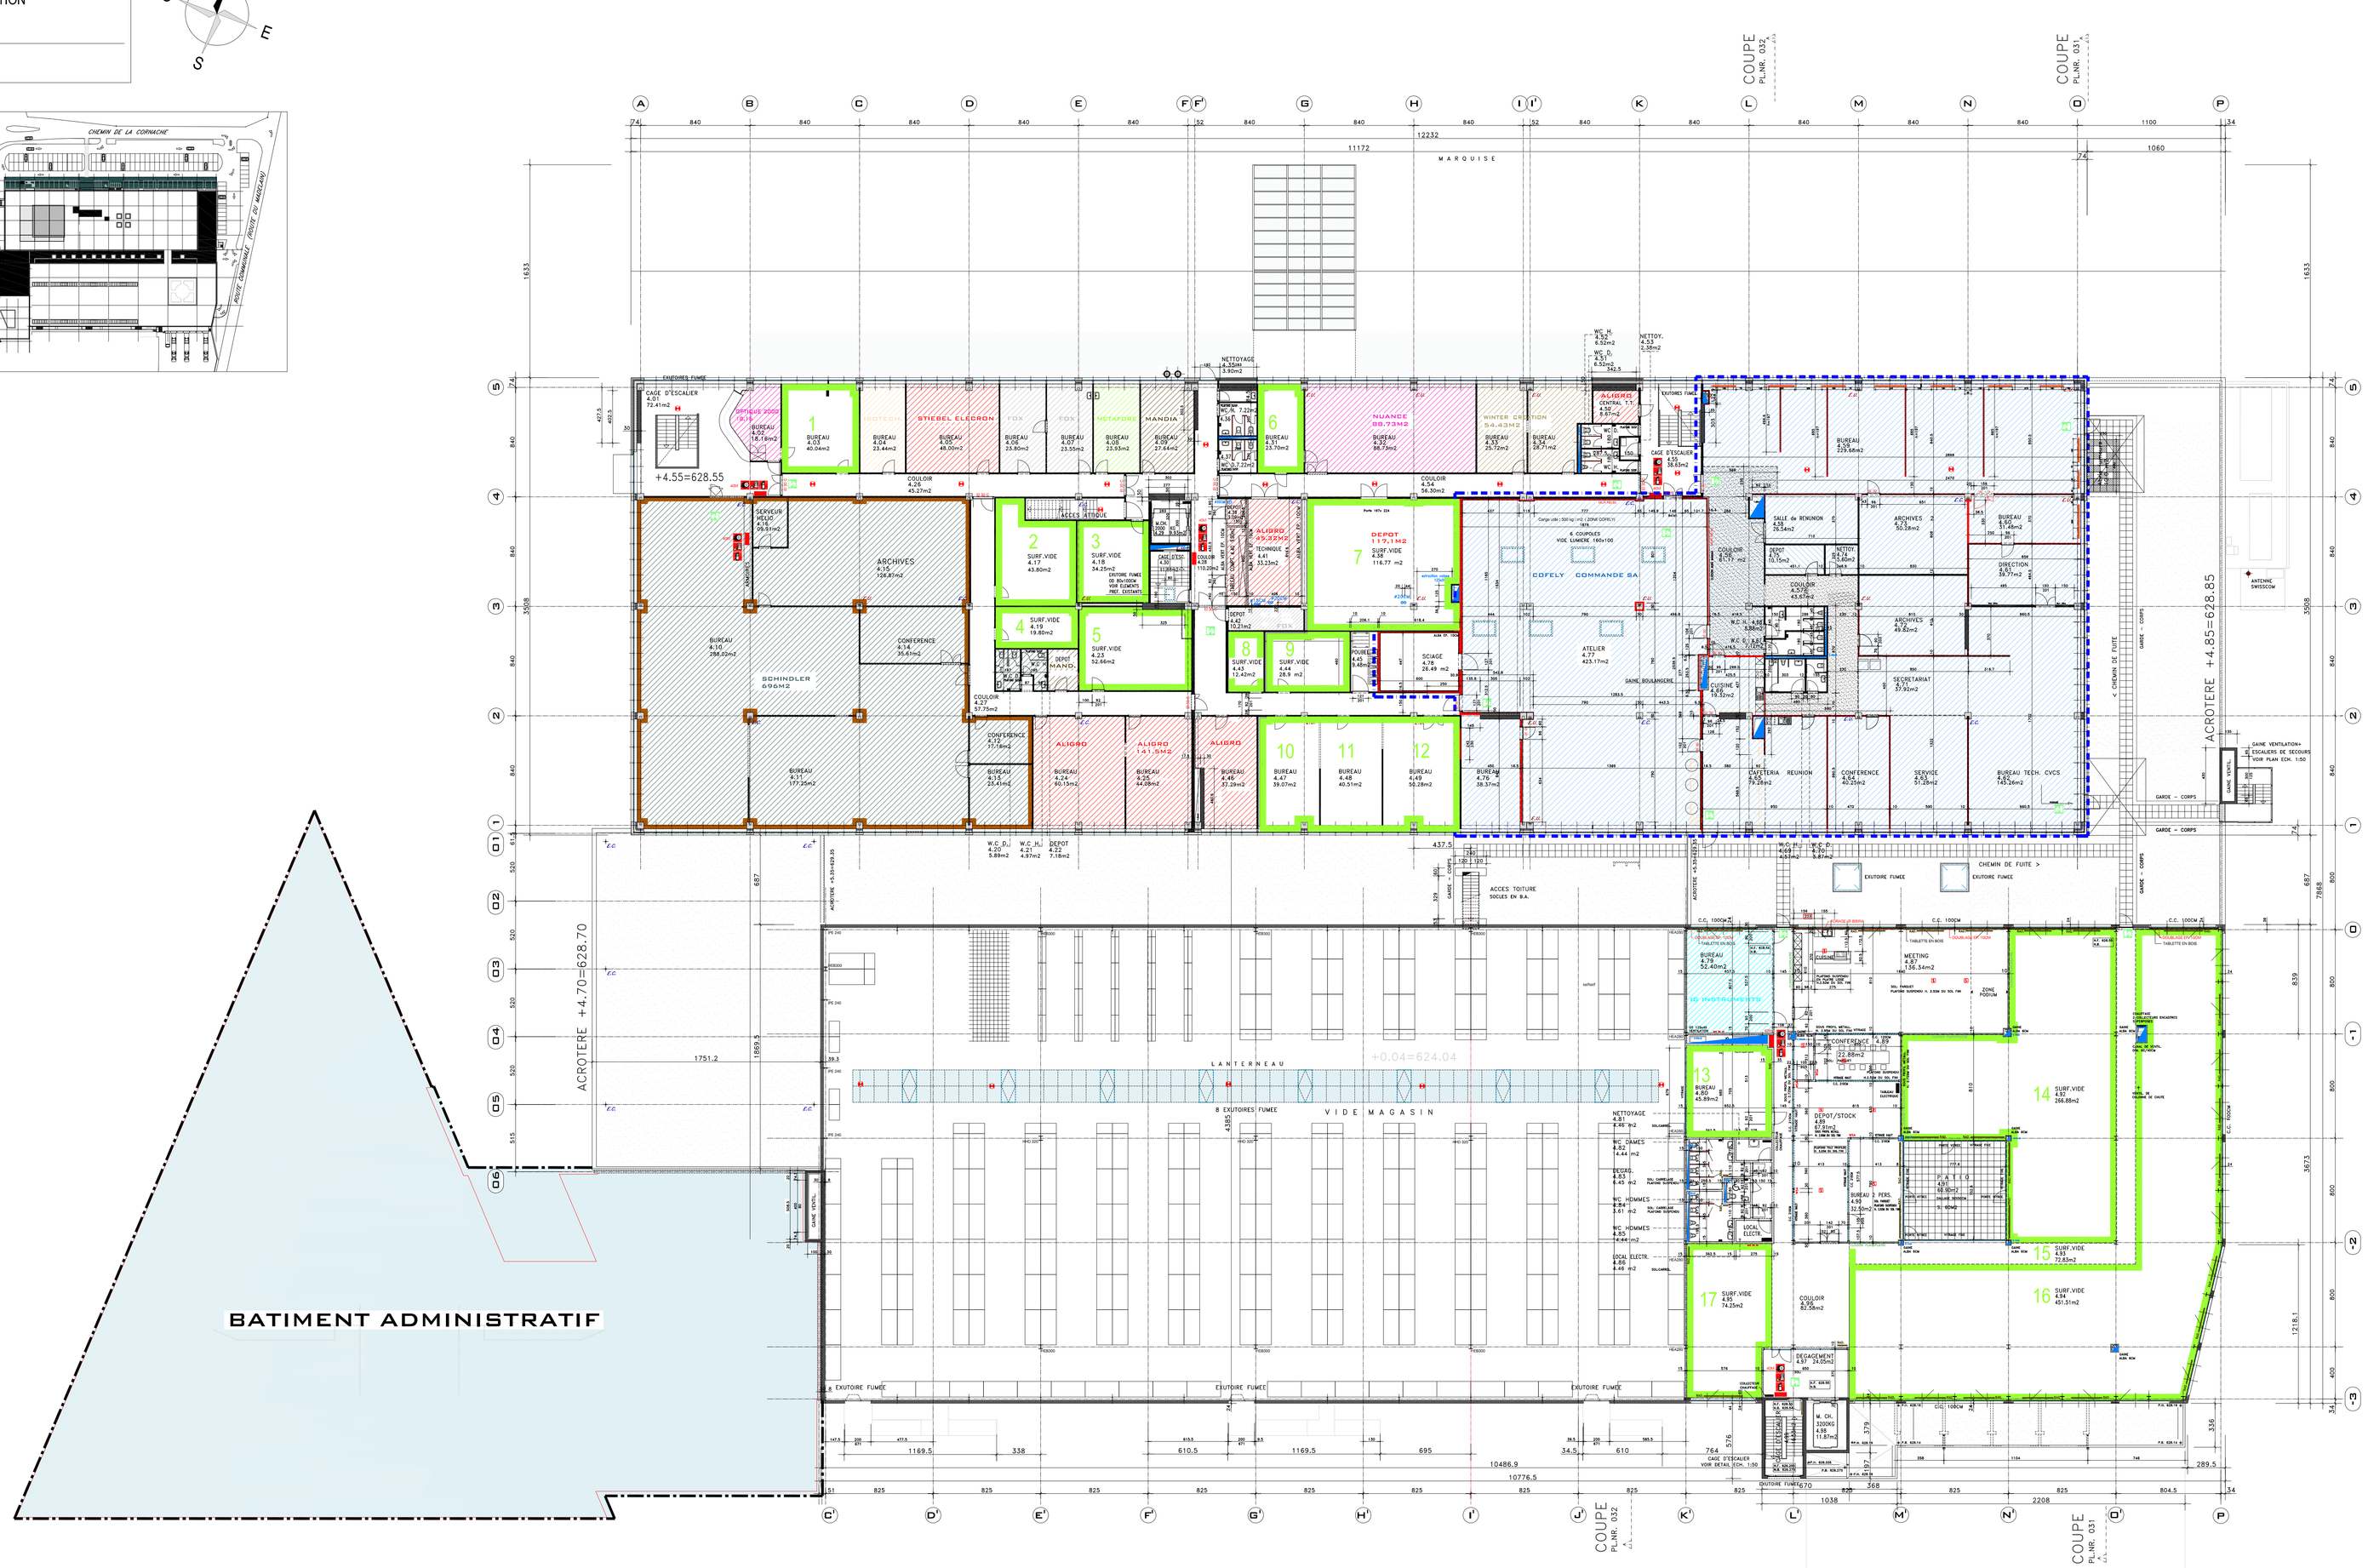
SITUATION echt: 1:1500