



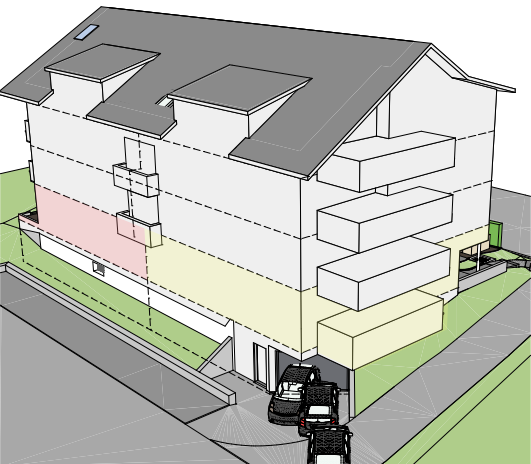


WOHNUNG 1 Süd
3.5-Zimmer Wohnung
BGF: 118.5 m² (mit Innenwänden)
Terasse: 16.1 m²
Sitzplatz: 20.0 m²

WOHNUNG 2 Nord
2.5-Zimmer Wohnung
BGF: 118.5 m² (mit Innenwänden)
Balkon: 12.3 m²

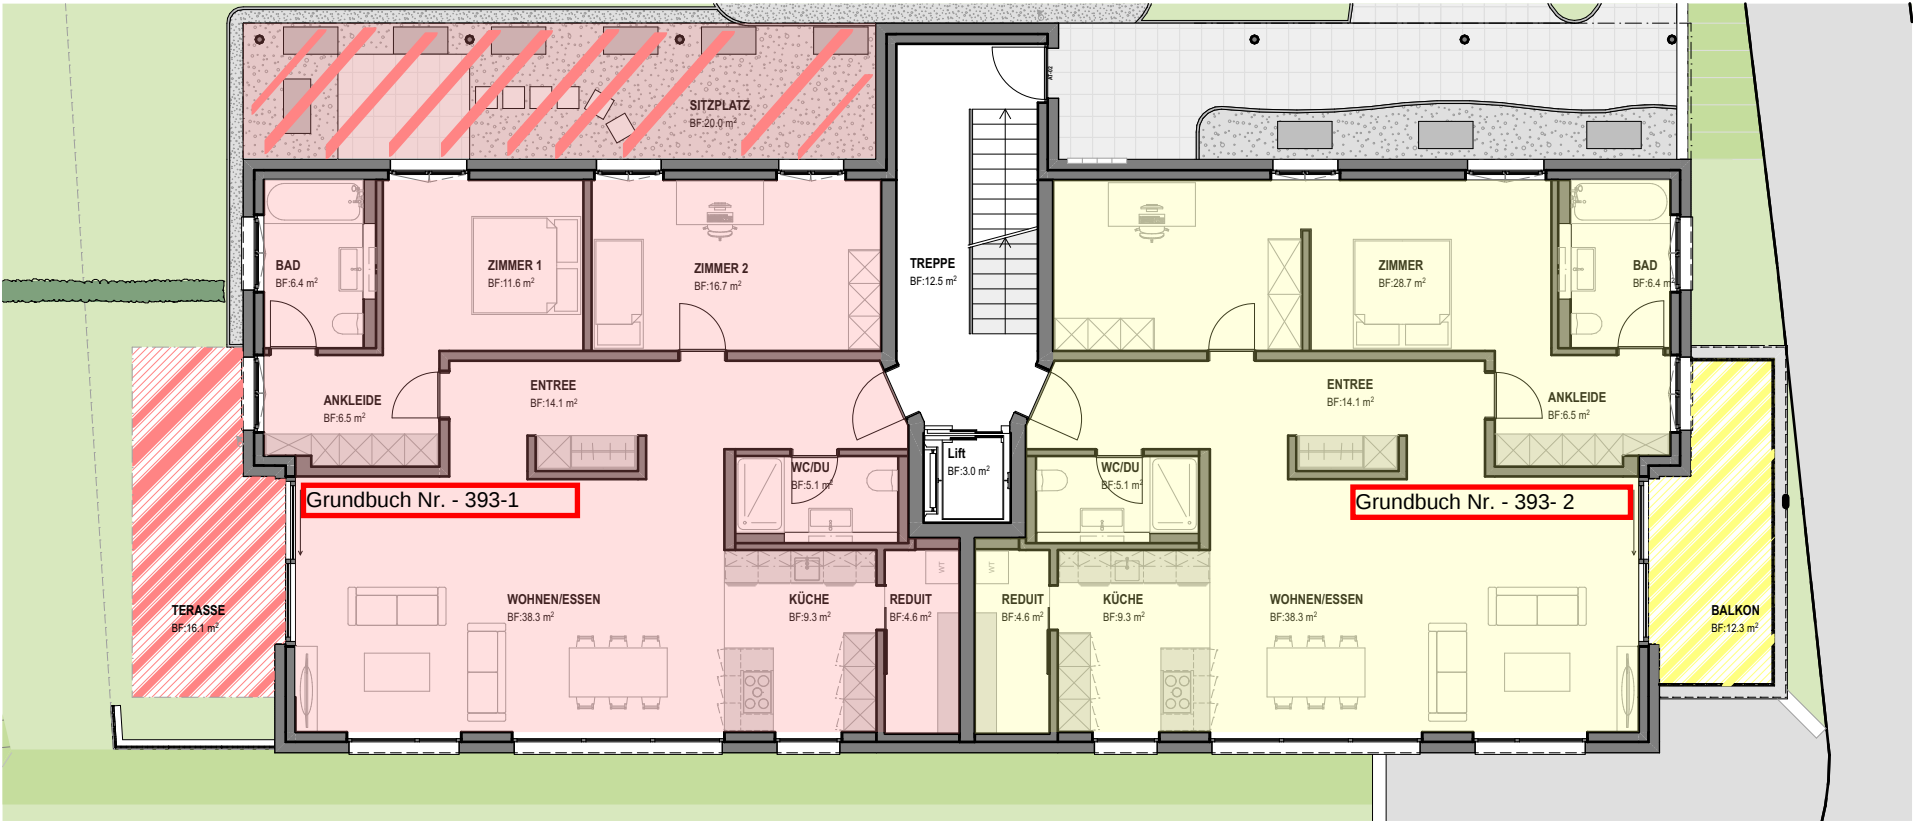

ERDGESCHOSS

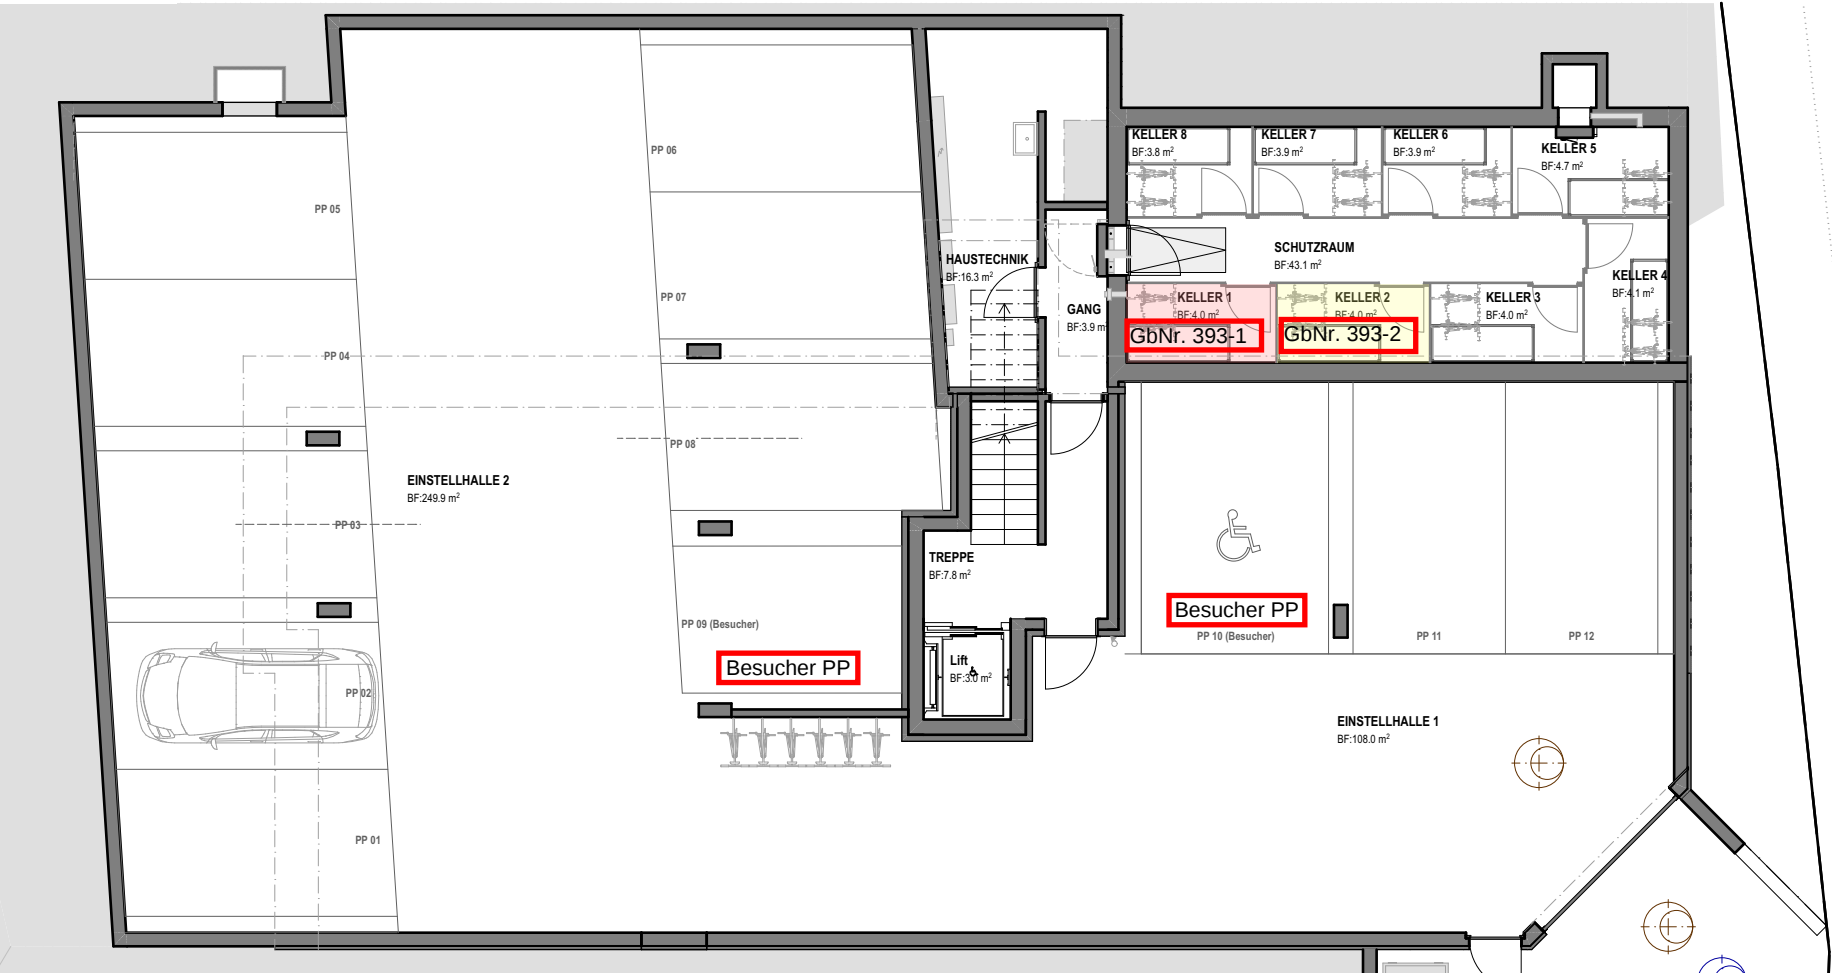

UNTERGESCHOSS (PARKPLATZ, KELLER)