



GRUNDRISS UNTER- UND ERDGESCHOSS, LÄNGSSCHNITT

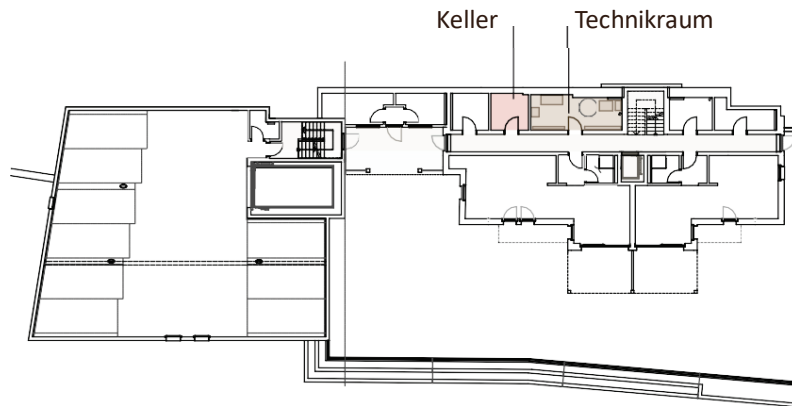

WOHNUNGSFLÄCHE
VERKEHRSSFLÄCHE
TECHNIKRAUM

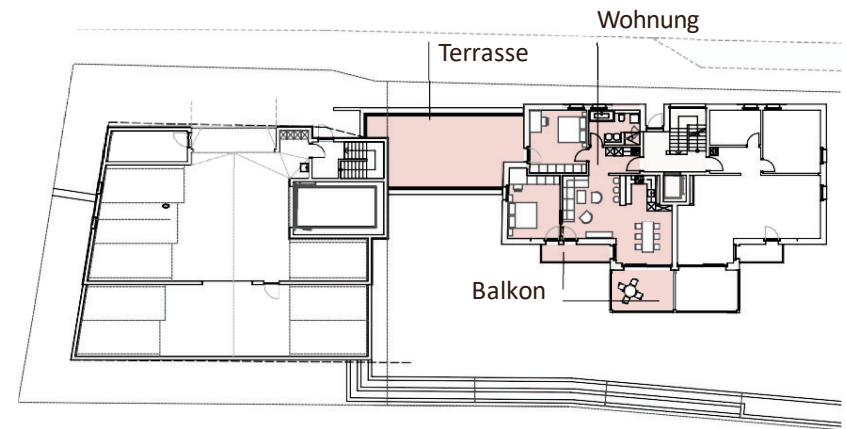


GRUNDRISS

UNTERGESCHOSS 1: 500

KELLER: 7.1 m²
TECHNIKRAUM: 15.3 m²


GRUNDRISS

ERDGESCHOSS 1: 500

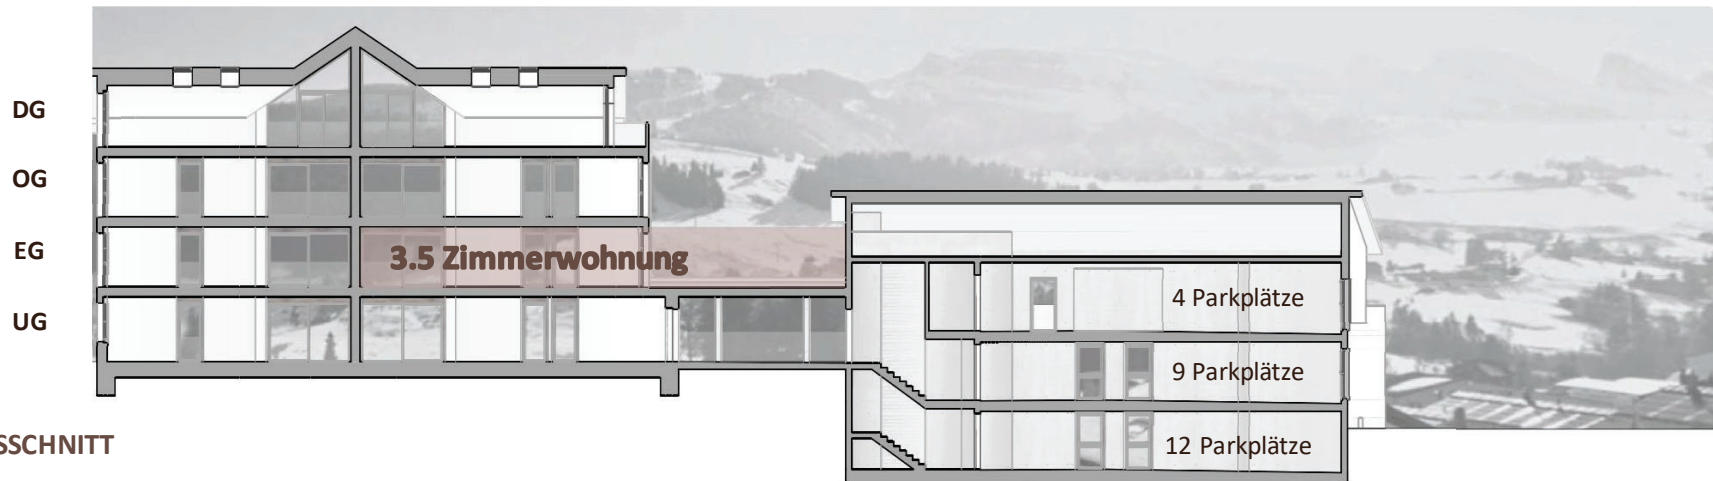

LÄNGSSCHNITT

ERDGESCHOSS WEST 3.5 ZIMMERWOHNUNG

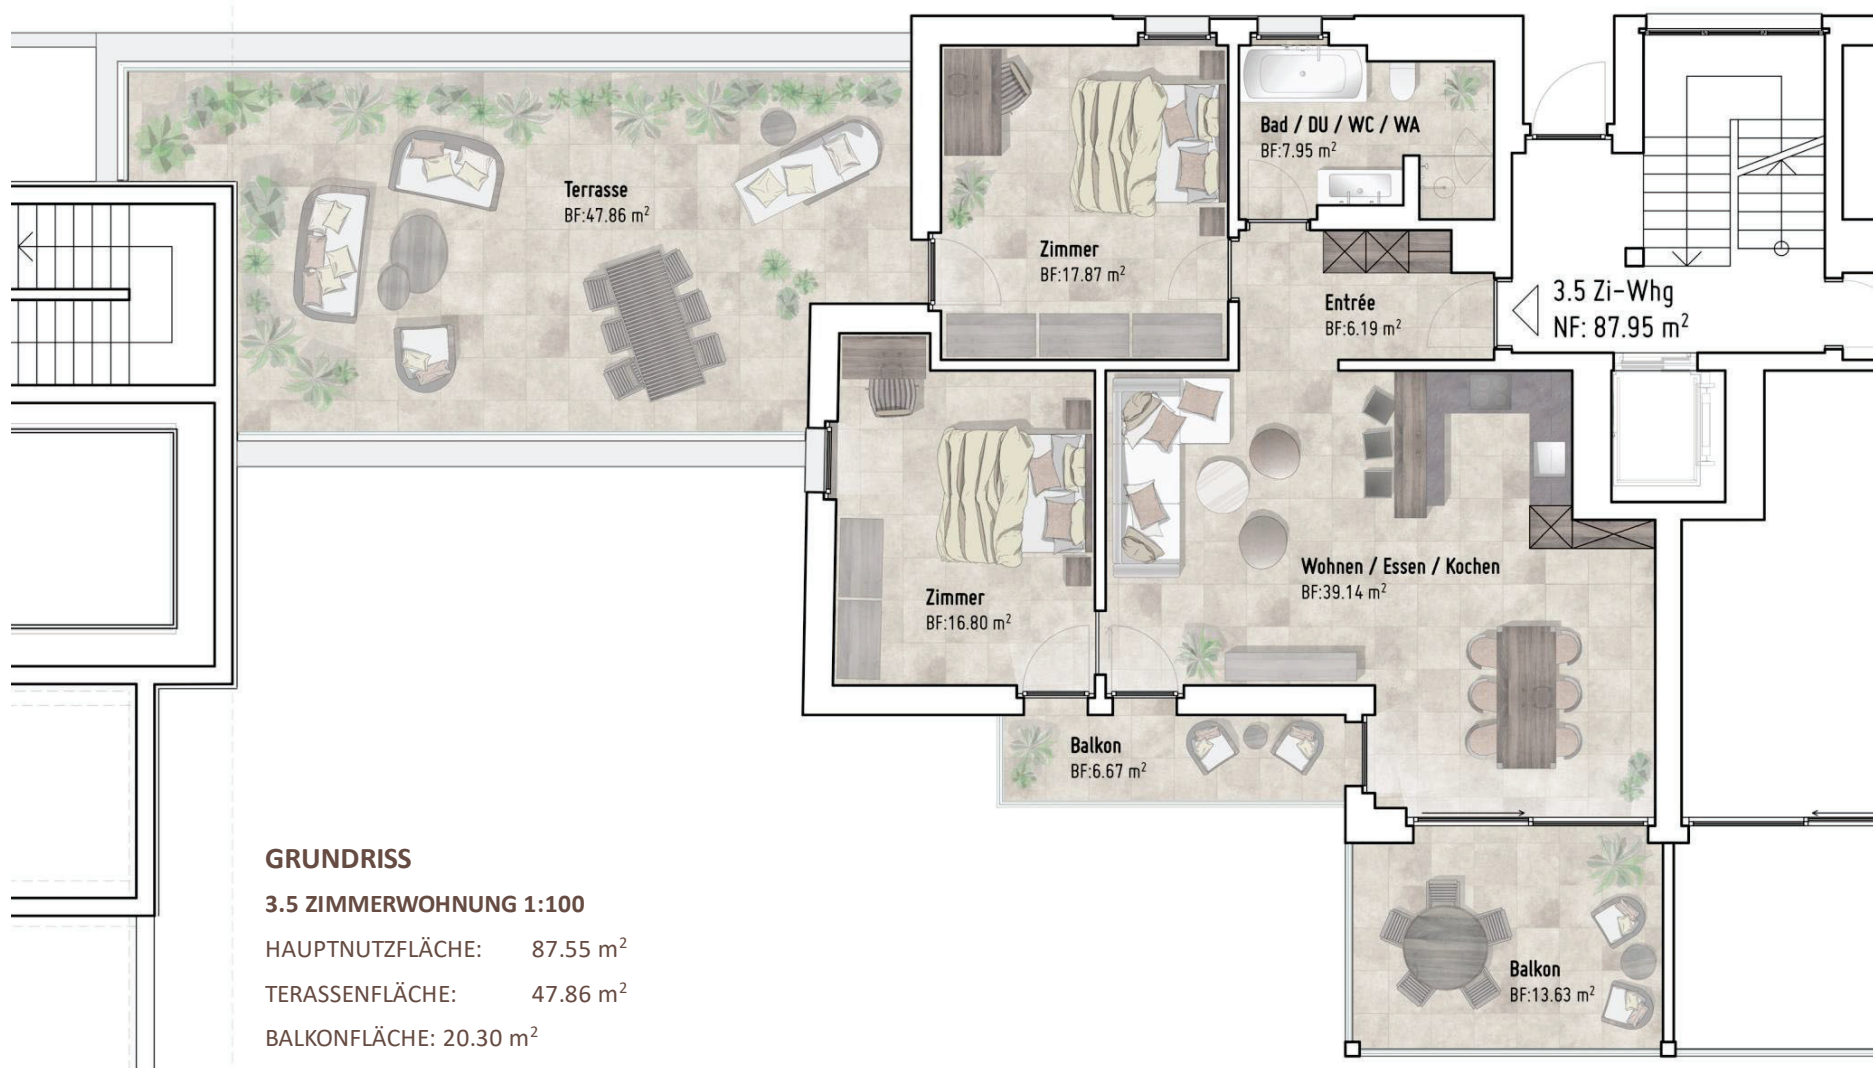


PLÄNE FASSADE



FASSADE

OST WOHN- GEBÄUDE 1:300

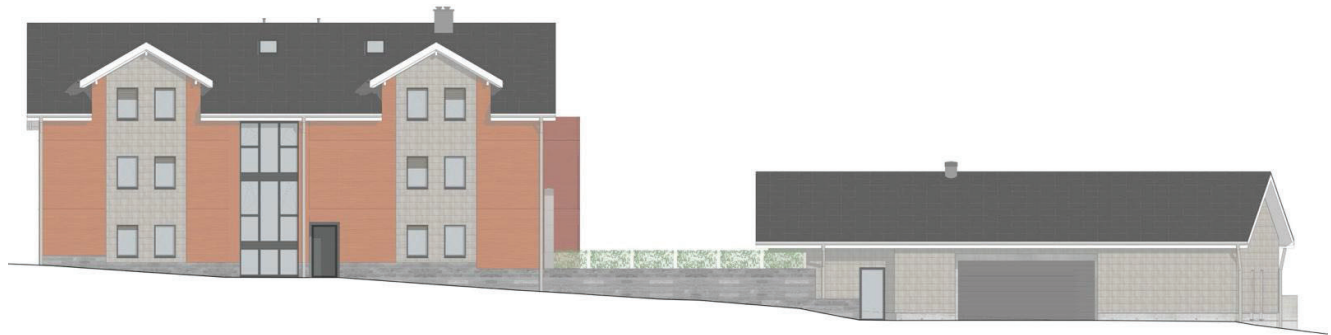

FASSADE

NORD WOHN- UND GARAGENGEBÄUDE 1:300



FASSADE
SÜD WOHN- UND GARAGENGEBÄUDE 1:300



FASSADE
WEST GARAGENGEBÄUDE 1:300