


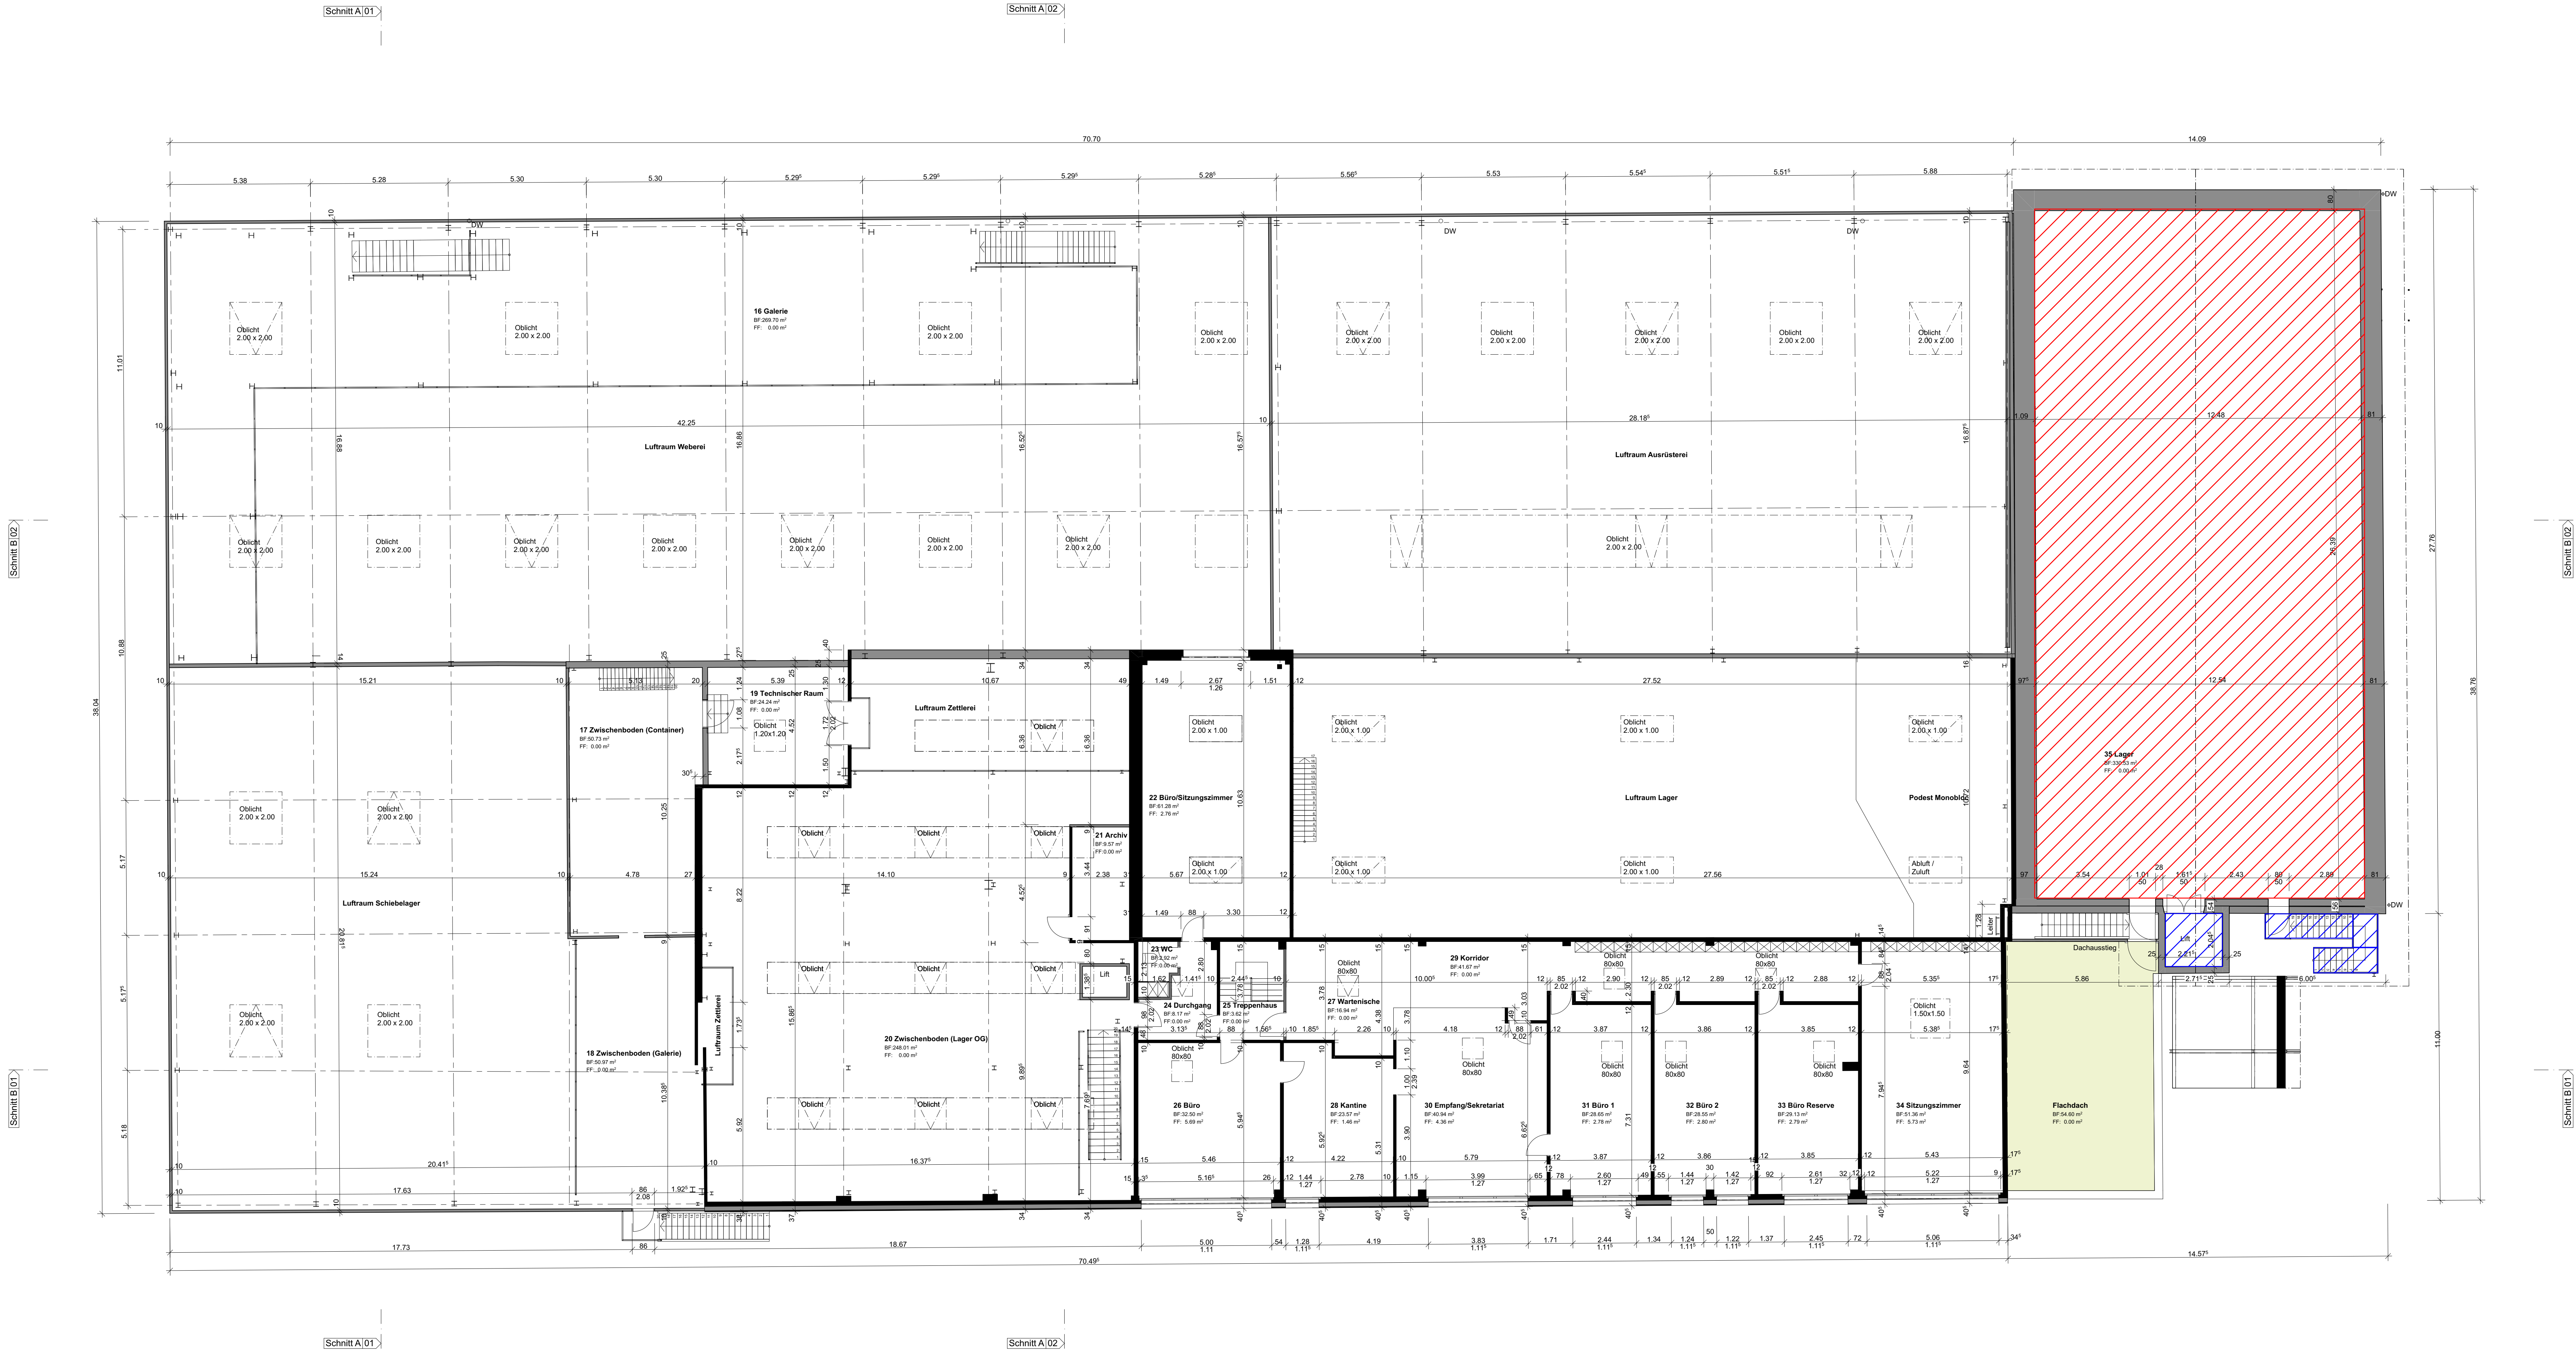


Koten (Meerspiegel)
± 0.00 = 413.00 m.ü.M

BAUVORHABEN:
Bestandesaufnahmen
Eggasse 4, 4852 Rothrist

AUFTRAGGEBER:
Wernli AG
Eggasse 4, 4852 Rothrist

PLANVERFASSTER:
Bhend Architektur AG
Zofingerstrasse 43, 4665 Oftringen

PLANKONSTRUIERT:
Vorprojekt
PLANKONSTRUIERT:
2.102 Obergeschoss

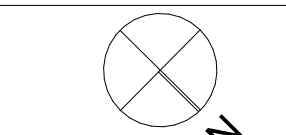

PROJEKTNUMMER:
24-27

GEZEICHNET:

ERSTELLT AM:
29.09.2025

PUBLIZIERT AM:
01.10.2025

MASSSTAB:
1:100

PLANKONSTRUIERT:
126/60