


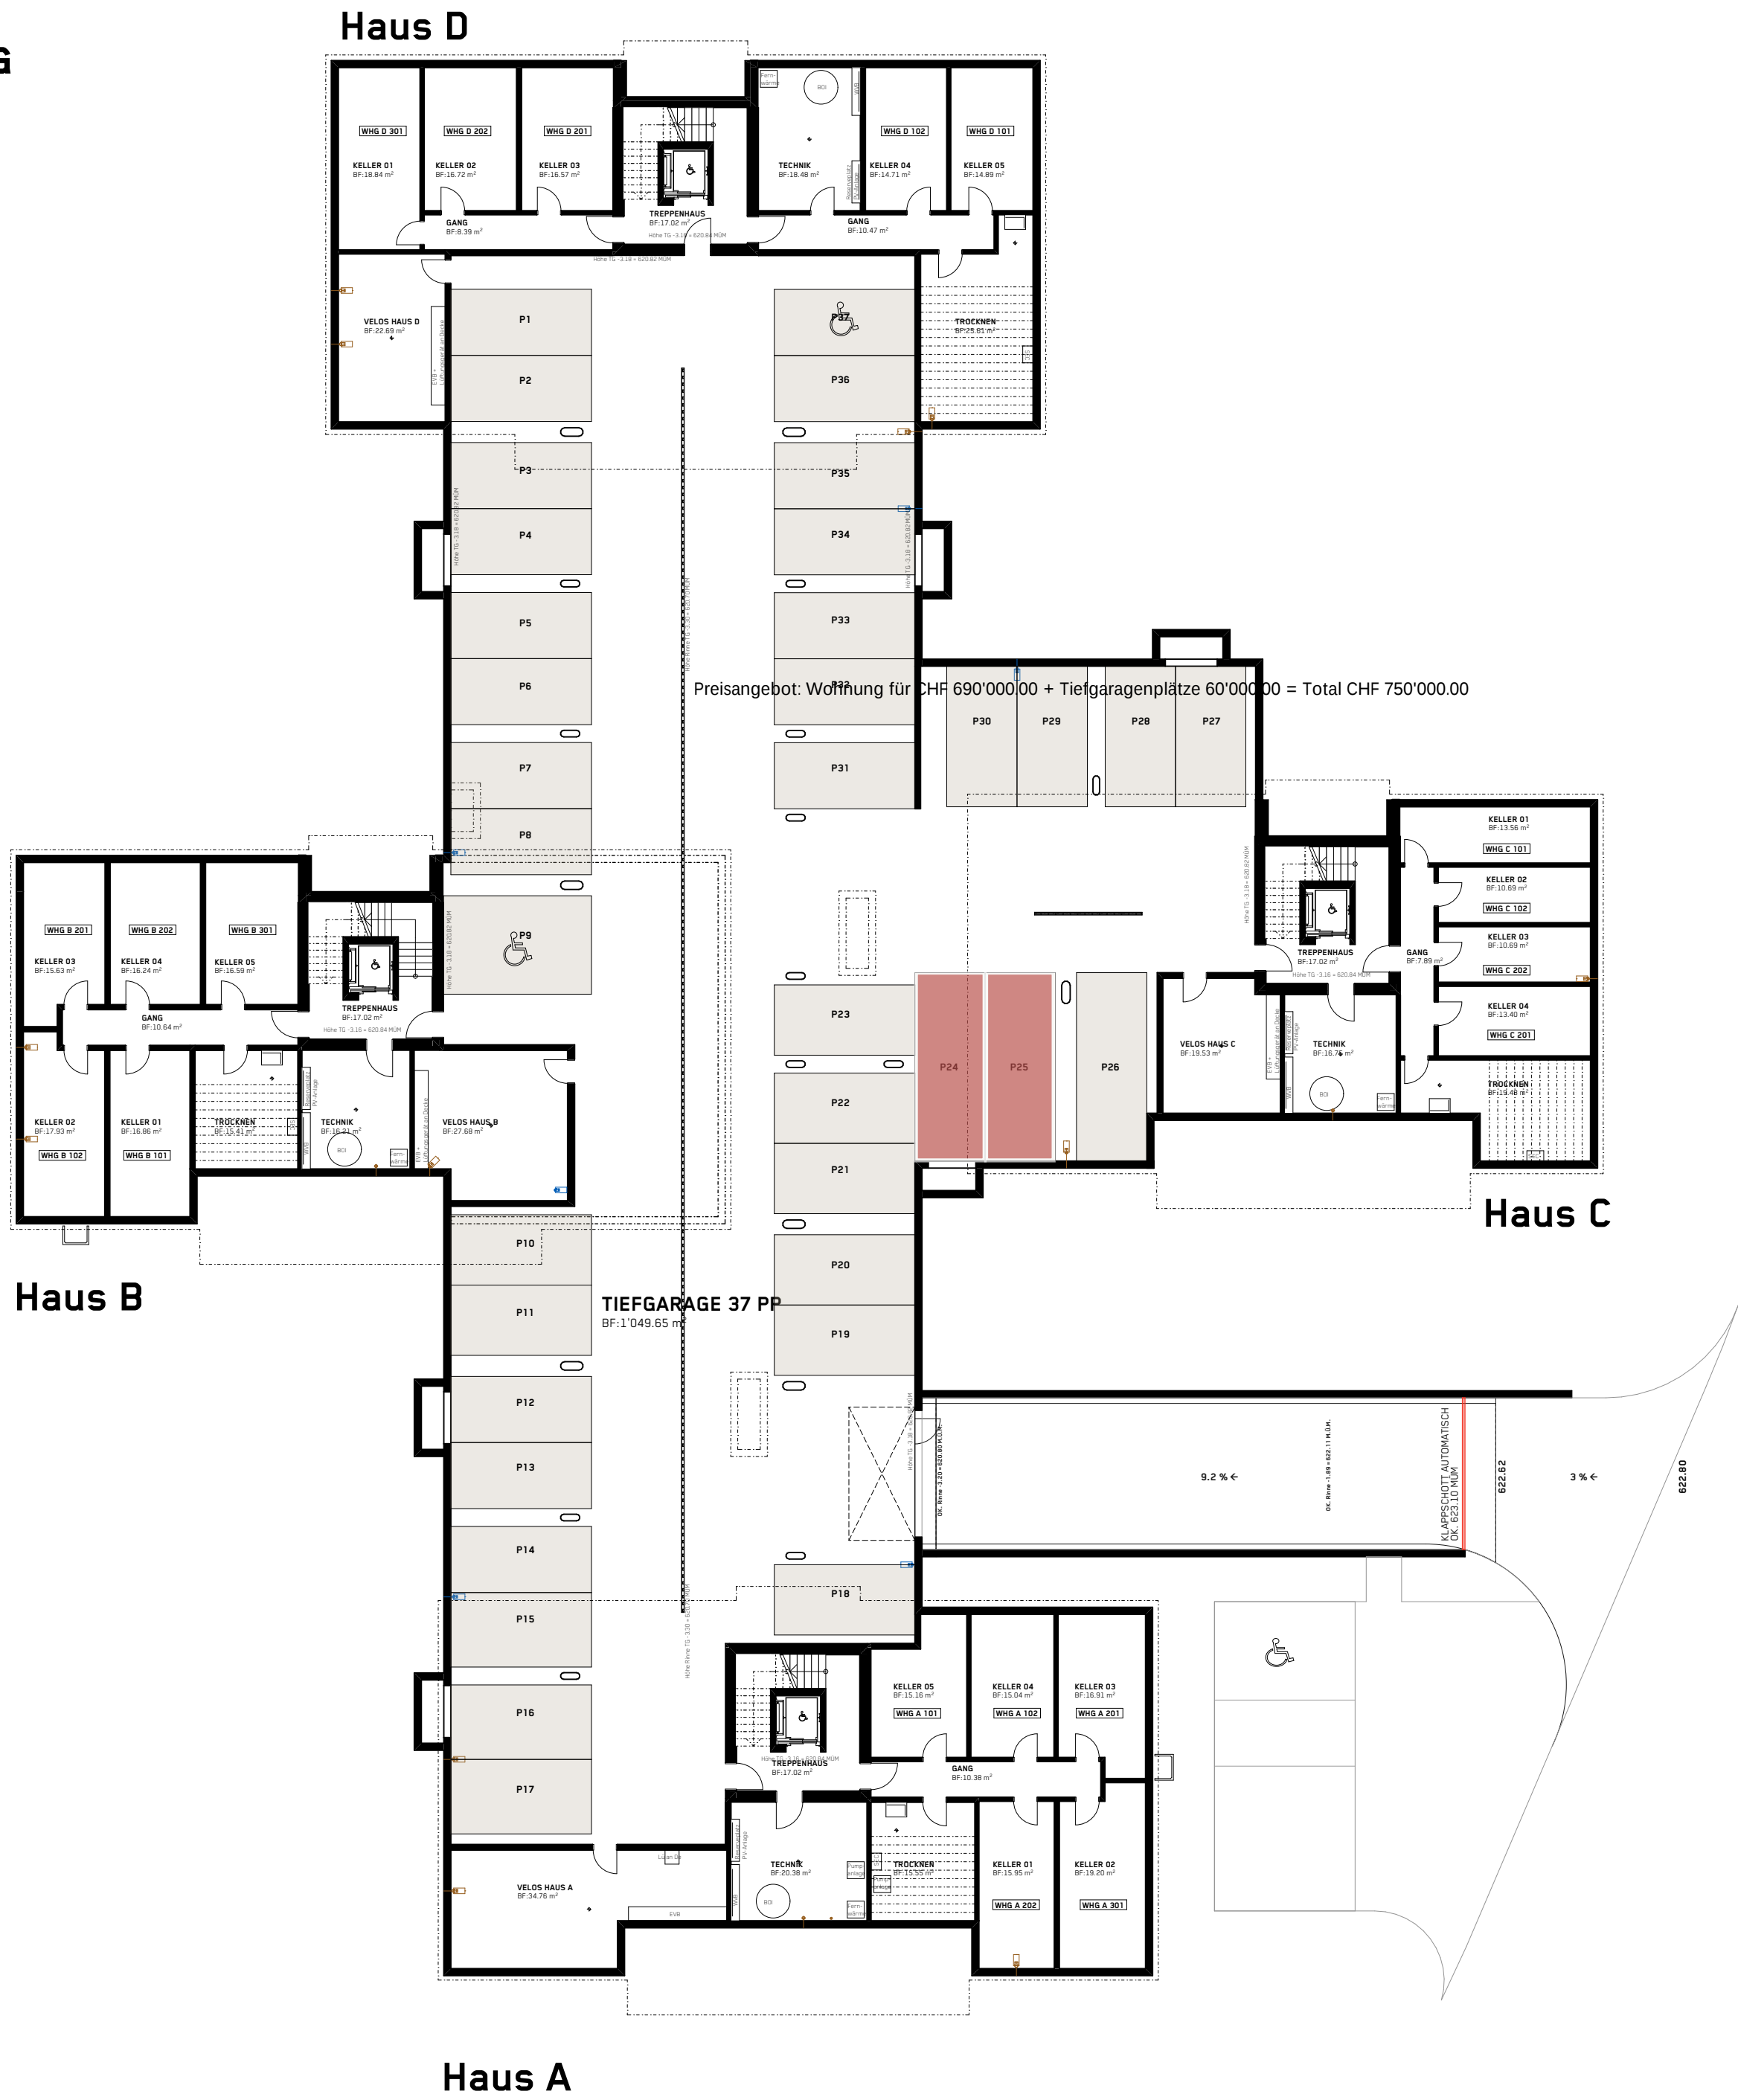

skizzen**ROLLE**
architektur. design. Rüdlinger.

BAUHERRSCHAFT
LIVORA AG
Soorpark PK 45 | 9606 Bütschwil
Fon G: 071 983 01 01
Mail: info@livora-immo.ch

BAUPROJEKT
Überbauung Eichbühl - Neubau 4 MFH
Eichbühlstrasse | Parzelle 2623
9602 Bazenheid

TIEFGARAGE 1:200

Gez. 29.09.2022 | sA
Rev. 11.11.2022 | sA

EG MFH A+C+D ± 0.00 = 624.00 M.Ü.M.

05.10.2022 | Anp. Strom
04.11.2022 | Anp. Hausnummern
11.11.2022 | Anp. Aushub gem. Ing.

